




საქართველოს იუსტიციის სამინისტრო
საჯარო რეგისტრის ეროვნული სააგენტო

სიტუაციური ნახაზი
ბანცხალების რეგისტრაციის ნომერ 882025009293

არ არის წარმოდგენილი 315 დადგენილების შესაბამისი შენობა-ნაგებობის ერთეულის
შიდა აზომვითი ნახაზის ქაღალდი და ელ. ვერსია (Shp ფაილები)

გეოგრაფიის თარიღი

19.02.25

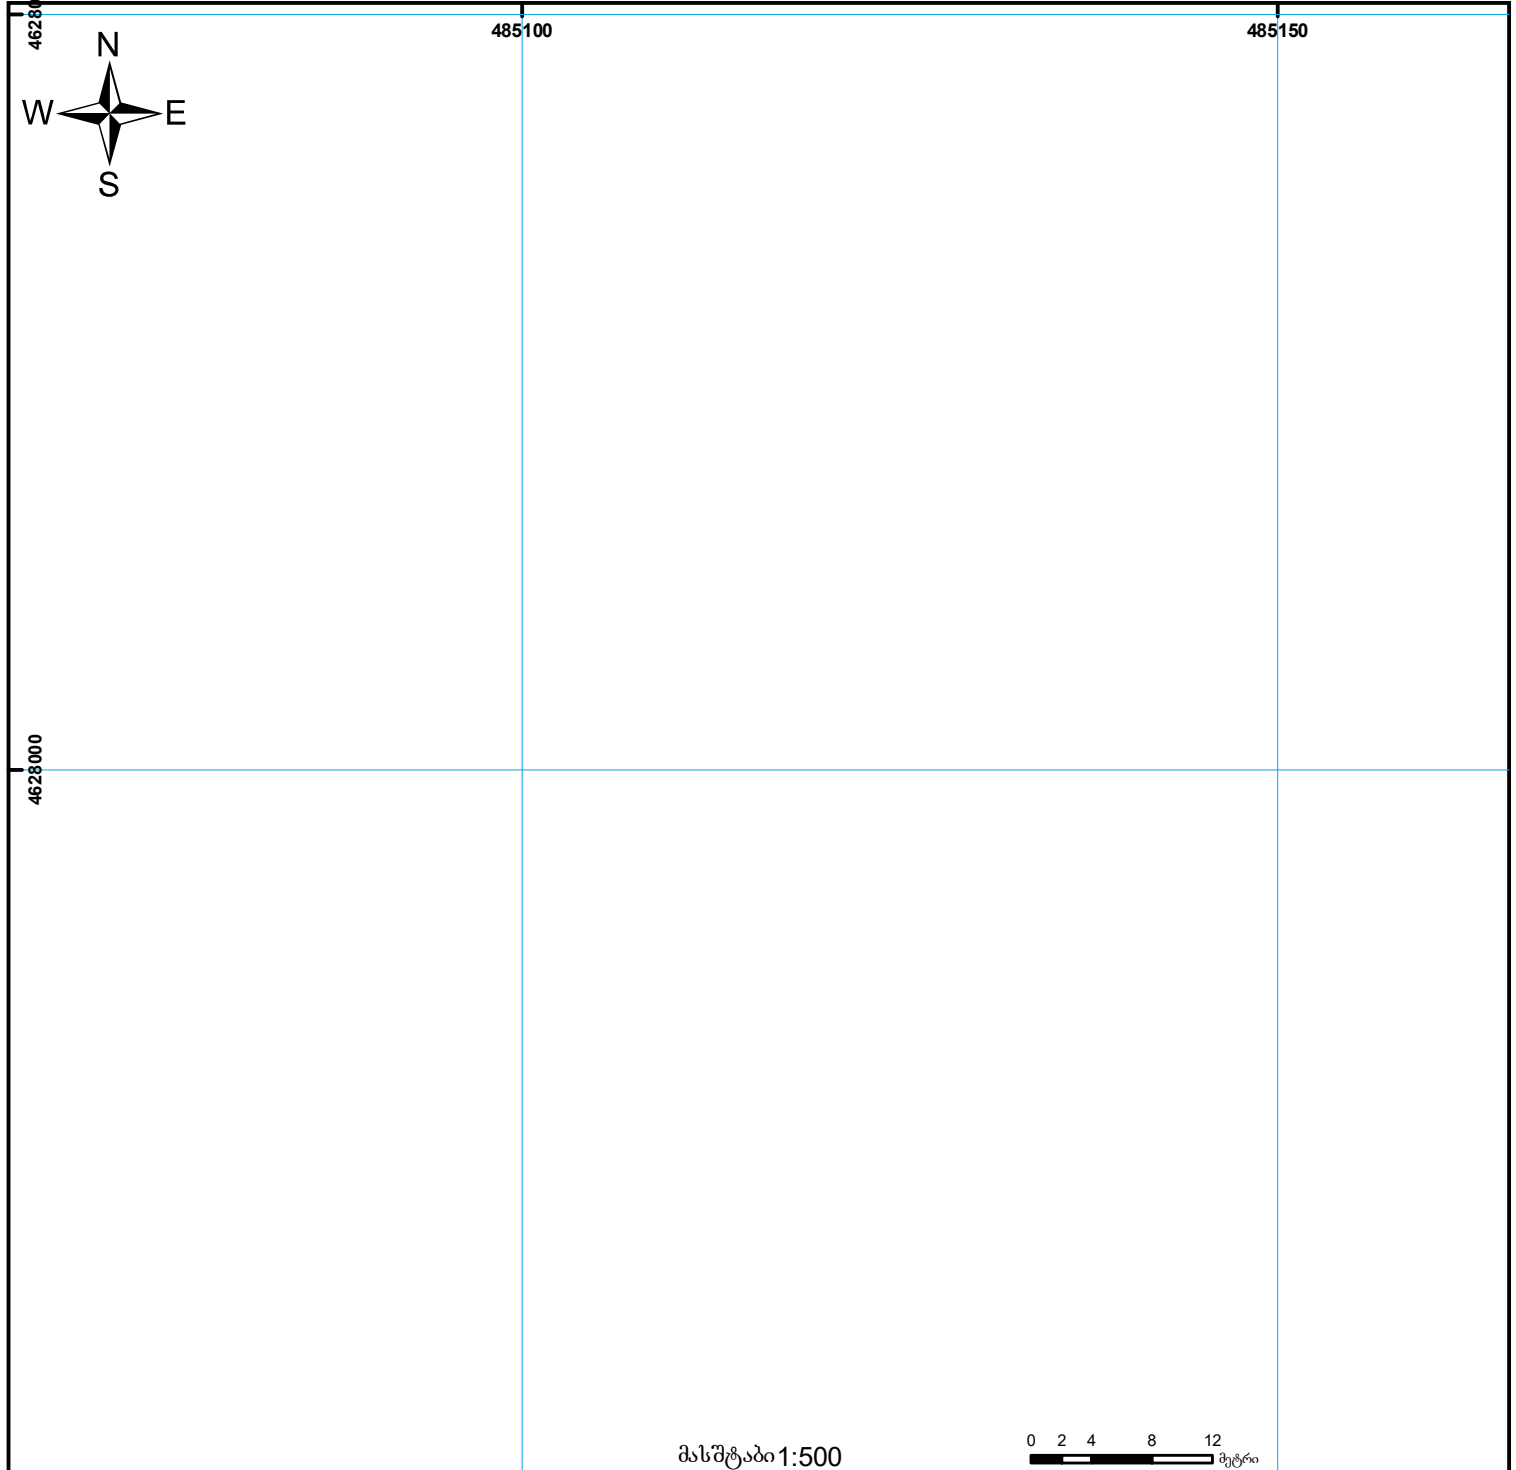

მასშტაბი 1:500

0 2 4 8 12 მეტრი

შენობა-ნაგებობა, პირობითი ნომერი/სართულიანობა	ვალდებულება	საზოგადოებრივი ნაგებობა
მიწის ნაკვეთის საკადასტრო საზღვარი	მშენებარე ნაგებობა	მიწისქვეშა ნაგებობა

UTM (საერთაშორისო) სისტემის კოორდ.