



საკადასტრო გეგმა

საჯარო რეესტრის ეროვნული
სააგენტო

საკადასტრო კოდი: **01.17.12.003.168**

ნაკვეთის დანიშნულება:

არასასოფლო საშენი

განცხადების ნომერი: **882022816432**


ფართობი:

4170 კვ.მ (WGS 84 / UTM zone 38N)

მომზადების თარიღი: **08/11/2022**

ვალდებულების ფართობი:

166 კვ.მ (WGS 84 / UTM zone 38N)

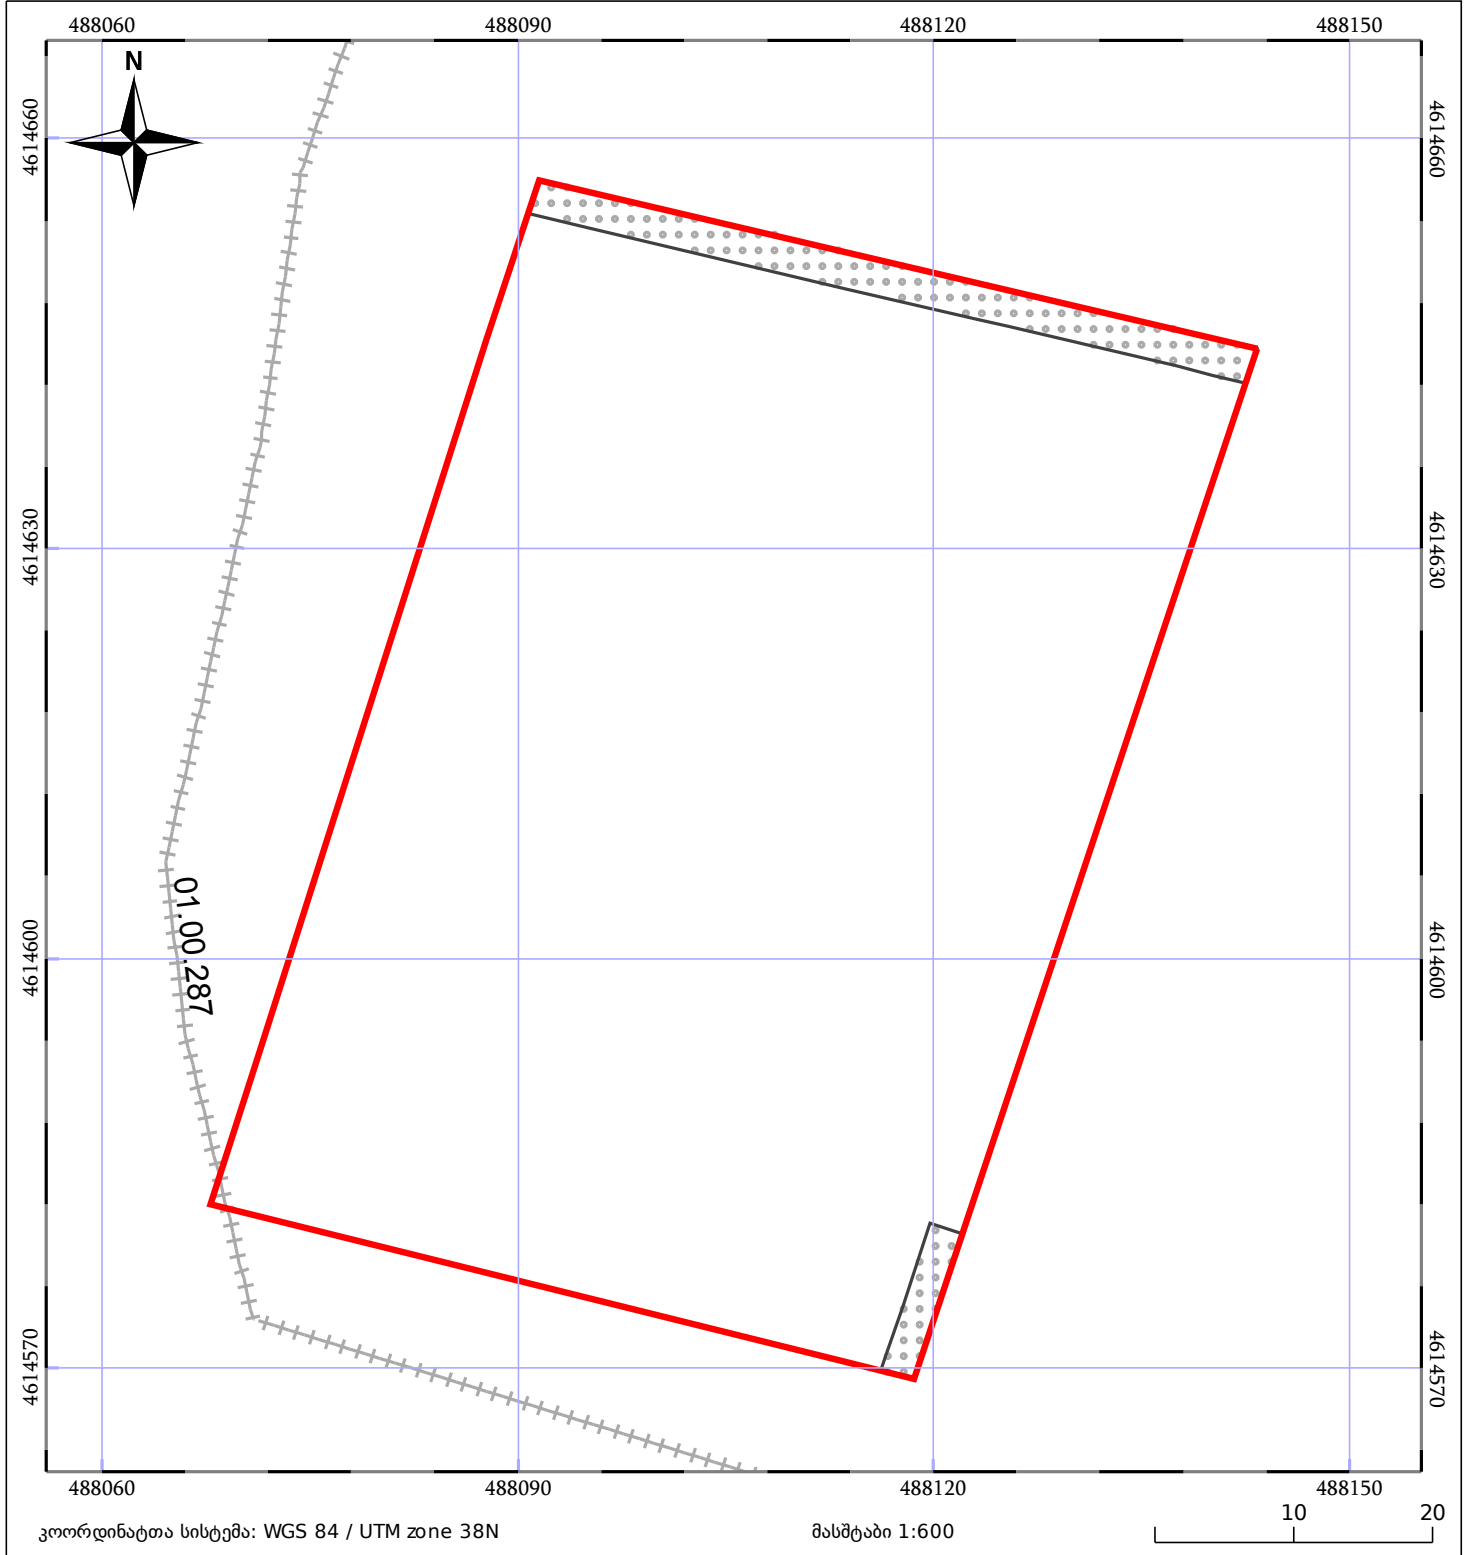

05/25	მშენებარე ნაგებობა		ნაკვეთის საკადასტრო საზღვარი	05/25	შენობა/ნაგებობა
	საზღვრული ნაგებობა		ტყის ფონდი		ვალდებულება