


სიტუაციური ნახაზი
განცხადების რეგისტრაციის ნომერი: 892024534892
ბოლოვით წაროდგინოთ ელ ვერსიის შესაბამისი ძალაღმის ვერსია

მიწის ნაკვეთის საკადასტრო კოდი: **4206461118**
განცხადების რეგისტრაციის ნომერი: **892024534892**
მიწის ნაკვეთის ფართობი: **2296 კვ.მ.**
ღანიშნულება: **03.10.24**
მომზადების თარიღი:

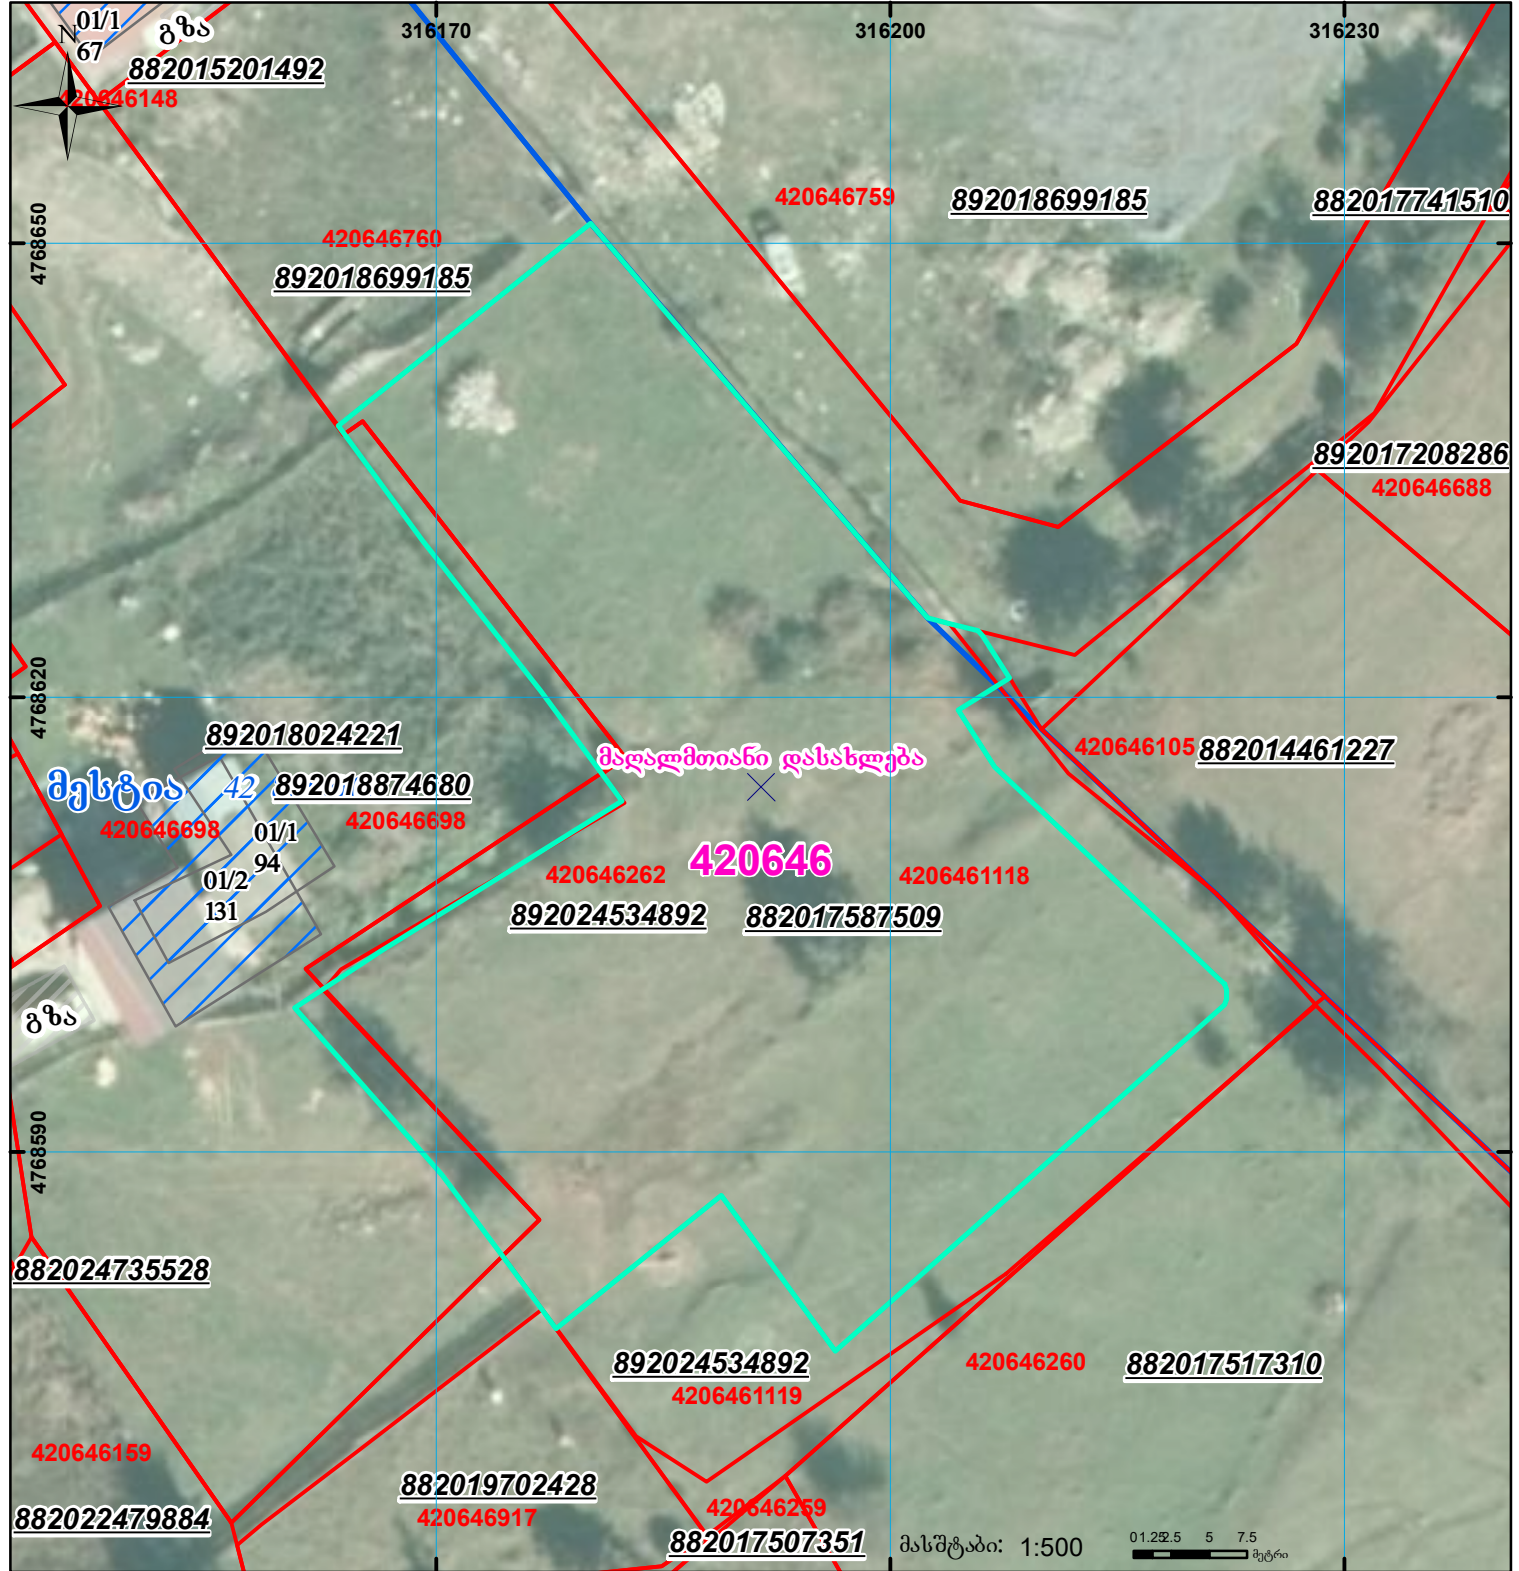

	შენიშნული ნაკვეთი, პირობითი ნომერი/სართულიანობა		ვალდებულება		სარეგისტრაციოდ წარმოდგენილი ნაკვეთი
	მიწის ნაკვეთის საკადასტრო საზღვარი		შუენებარე ნაკვეთი		საზოგადოებრივი ნაკვეთი

UTM (საერთაშორისო) სისტემის კოორდ.