




საქართველოს
ეროვნული სააგენტო

საქართველოს იუსტიციის სამინისტრო
საჯარო რეესტრის ეროვნული სააგენტო

საკადასტრო გეგმა

მიწის ნაკვეთის საკადასტრო კოდი: 74 06 11 312
ბანკხალების რეგისტრაციის ნომერი: 882011228482
მიწის ნაკვეთის ფართობი: 570 კვ.მ.
ღანიშნულება: სასოფლო-სამეურნეო
კატეგორია:
მომზადების თარიღი: 18.05.11

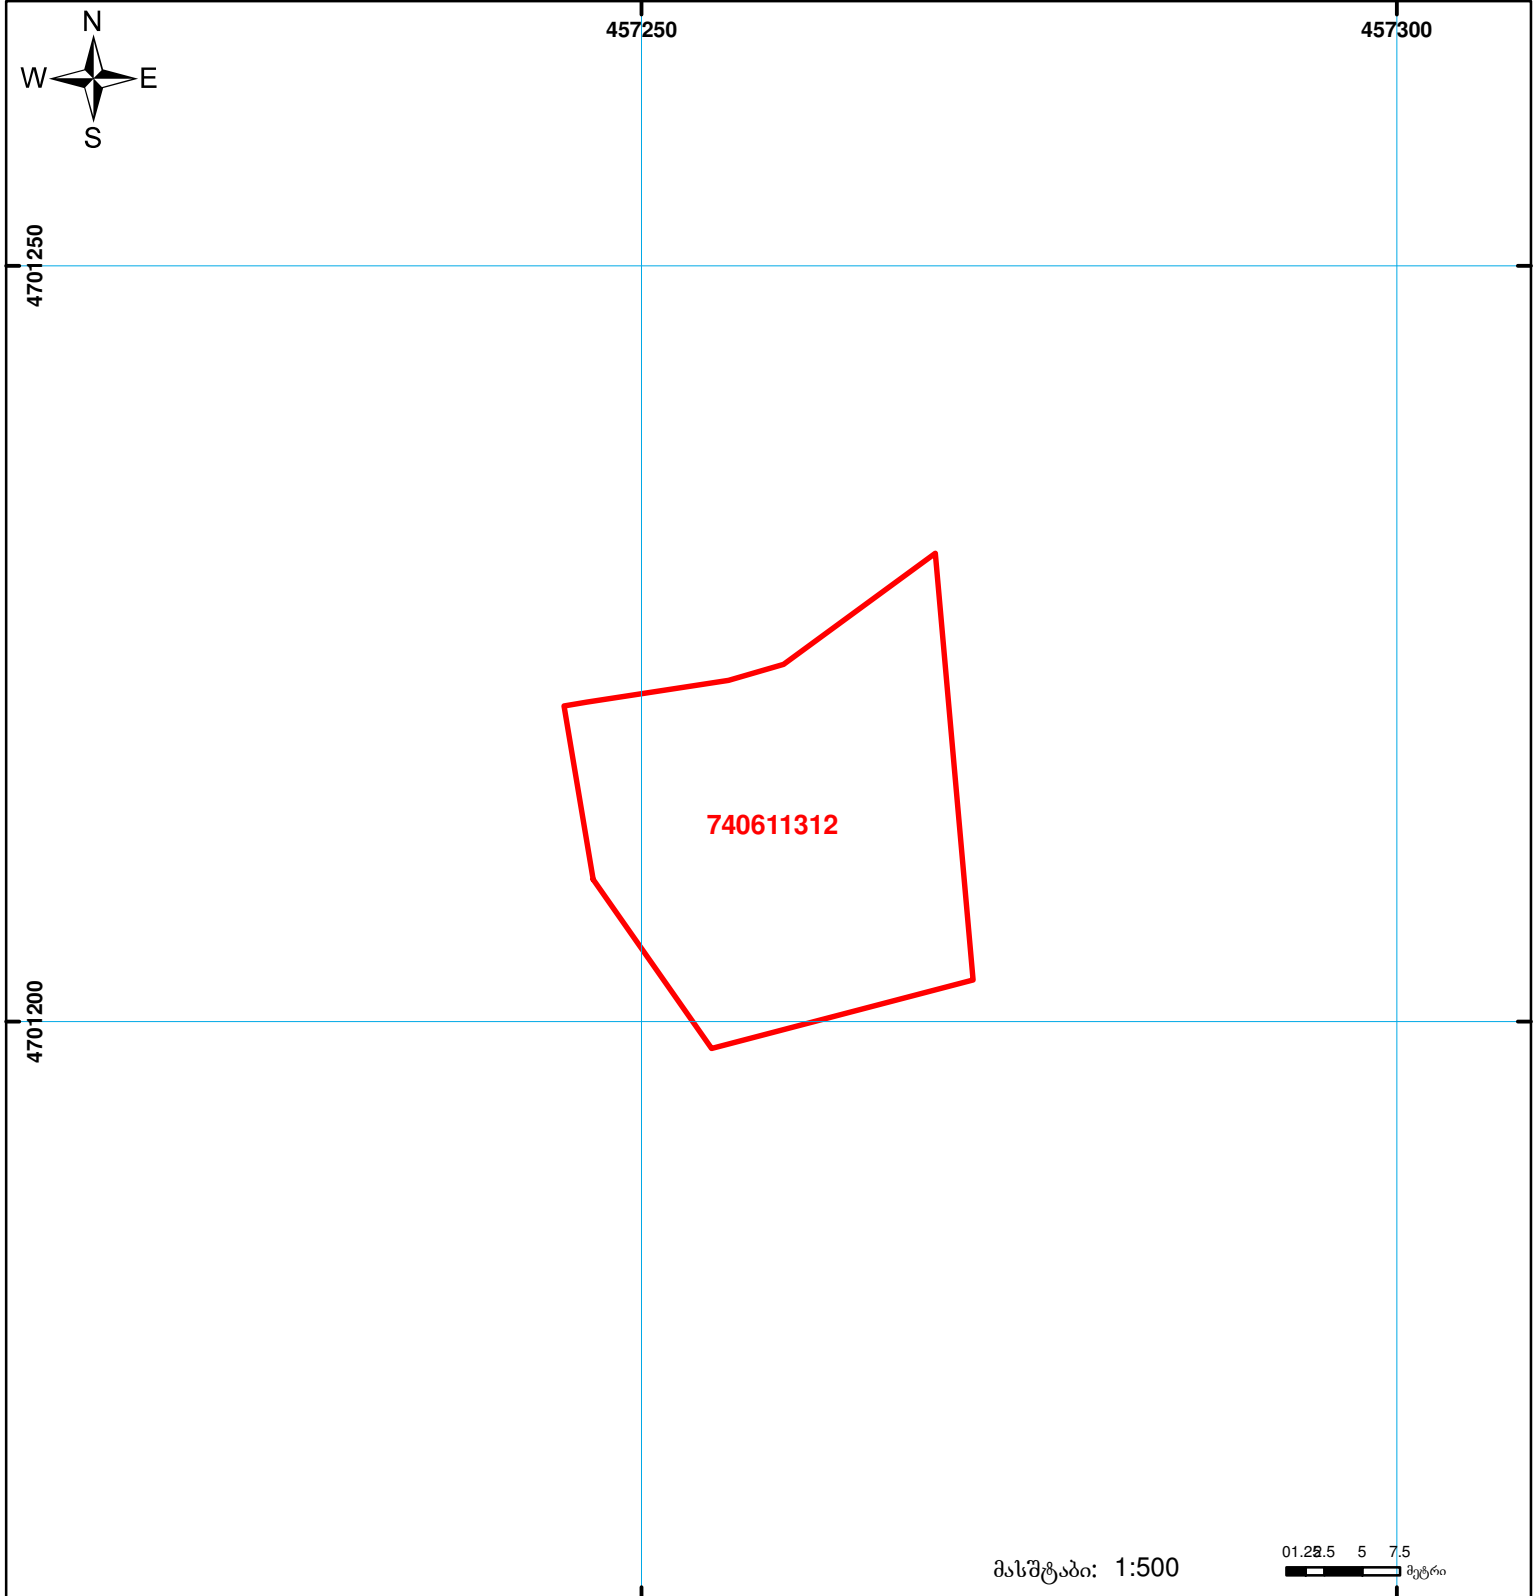

	შენიშნა-ნაგებობა, პირობითი ნომერი/სართულიანობა		ვალდებულება		საზობრივი ნაგებობა
	მიწის ნაკვეთის საკადასტრო საზღვარი		მშენებარე ნაგებობა		

01.22.5 5 7.5 მეტრი
მასშტაბი: 1:500
0.00
00'0"
UTM (საერთაშორისო)
სისტემის კოორდ.