




მიწის ნაკვეთის საკადასტრო კოდი:  
 განცხადების რეგისტრაციის ნომერი:  
 მიწის ნაკვეთის ფართობი:  
 მომზადების თარიღი

01.72.13.443.004  
 882019918053  
 630 კვ.მ.  
 09.11.23

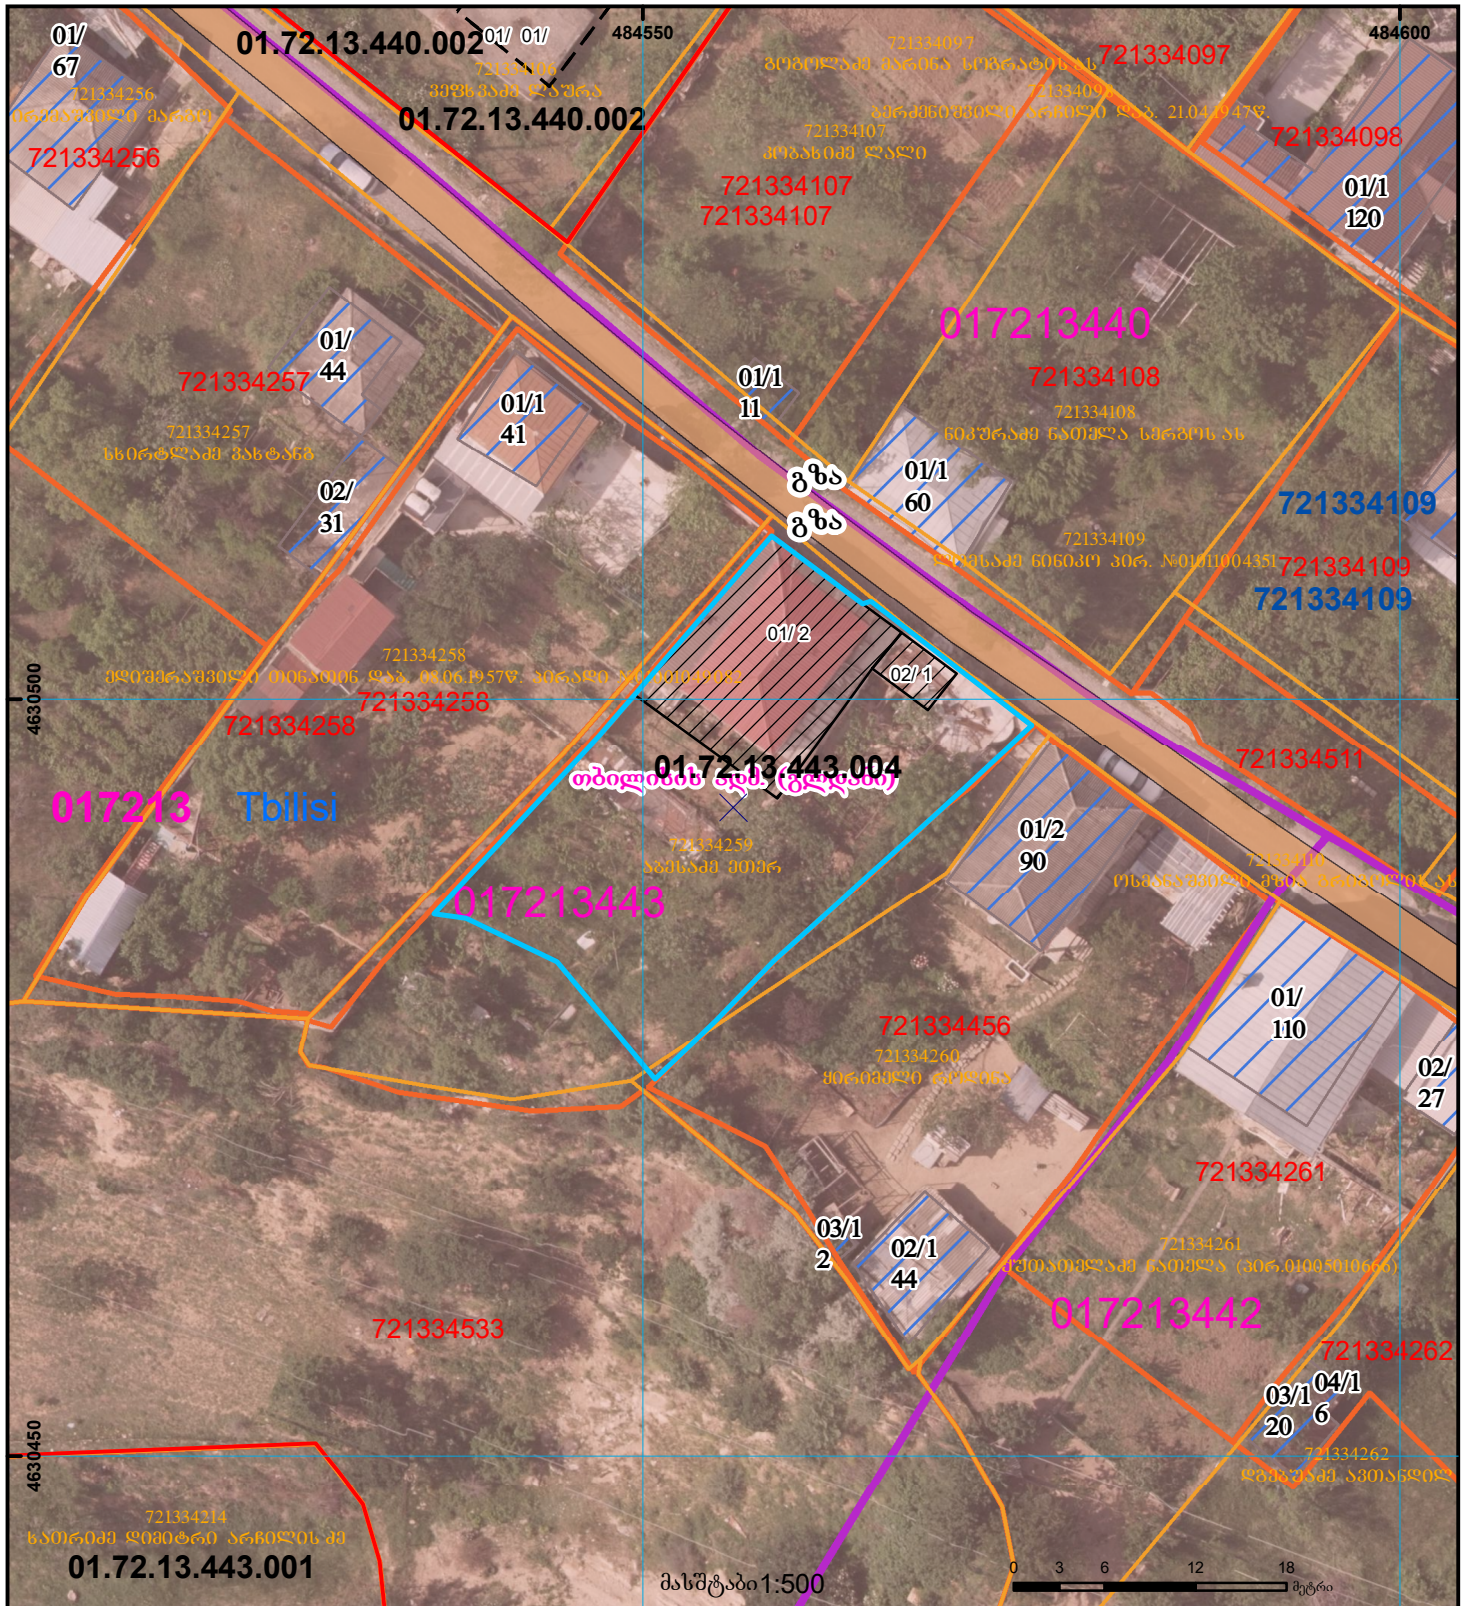

	შენიშვნა-ნაგებობა, პირობითი ნომერი/სართულიანობა		ვალებულება		საზღვრევი ნაგებობა		მიწისკვეშა ნაგებობა		UTM (საერთაშორისო) სისტემის კოორდ.
	მიწის ნაკვეთის საკადასტრო საზღვარი		მშენებარე ნაგებობა						