



საკადასტრო გეგმა

საჯარო რეგისტრის ეროვნული
სააგენტო

საკადასტრო კოდი:

66.51.08.360

ნაკვეთის დანიშნულება:

არასასოფლო სამეურნეო

განცხადების ნომერი:


882024096984

ფართობი:

8379 კვ.მ (WGS 84 / UTM zone 38N)

მომზადების თარიღი:

30/01/2024

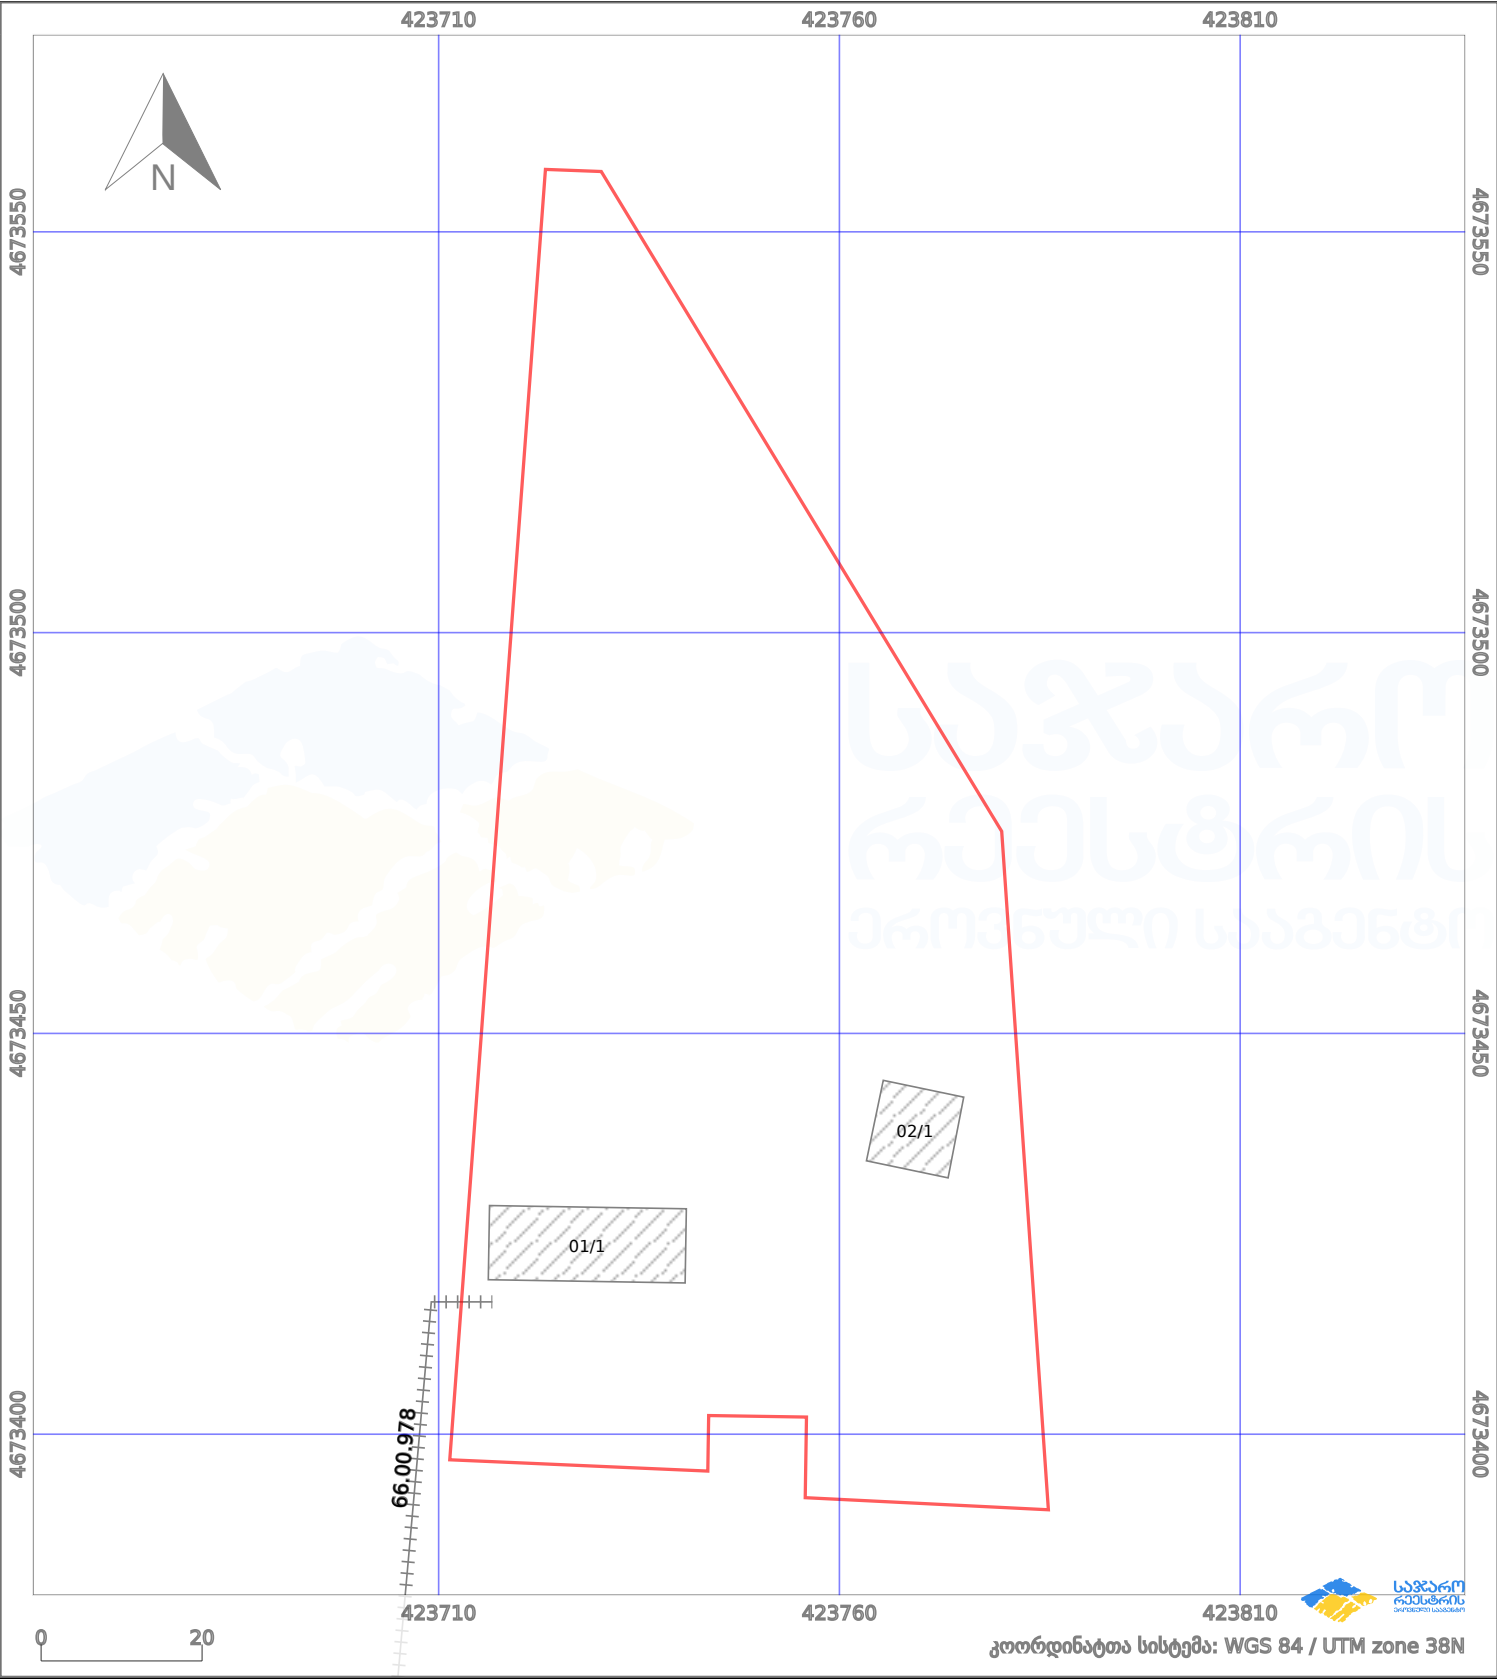

ნაკვეთის საზღვარი	მშენებარე ნაგებობა	02/4	აშენებული ნაგებობა	ქარსაფარი ზოლი
სამობრივი ნაგებობა	ტყის ფონდი	ვალდებულება		