




ნაკვეთი არ იცვლის აღბიომდებარეობას იზრდება ფართობი, იმატებს შენობას
 ზედღებაა რეგისტრირებულ მონაცემებთან 01.19.22.003.087
 რომელიც აღმოიფხვრება ახალი კოდეზს შემოსული ცვლილებების შემთხვევაში

მიწის ნაკვეთის საკადასტრო კოდი: 01.19.22.003.057
 განცხადების რეგისტრაციის ნომერი: 892021079108
 მიწის ნაკვეთის ფართობი: 9980 კვ.მ.
 დანიშნულება:
 მომზადების თარიღი 17.12.21

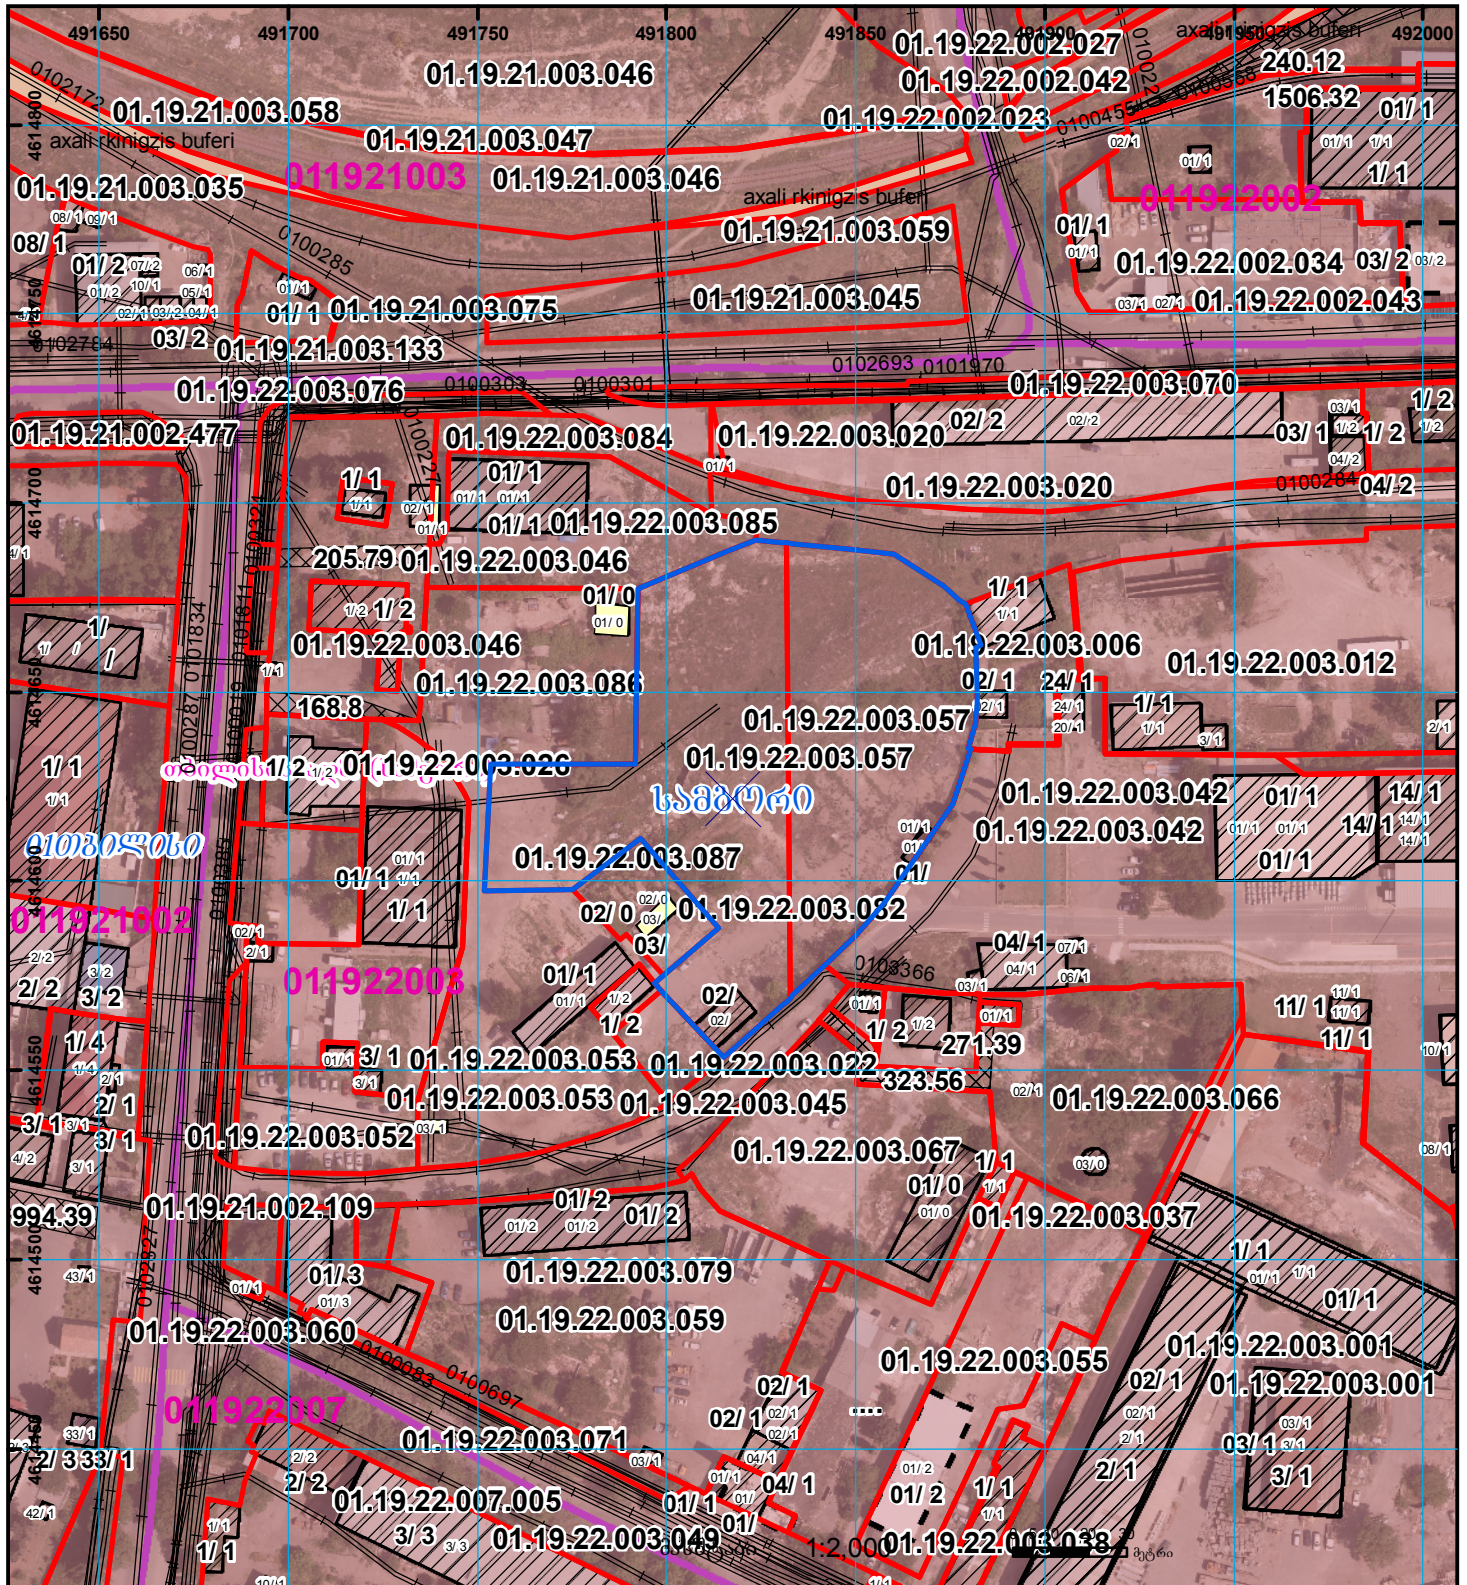

	შენობა-ნაგებობა, პირობითი ნომერი/სართულიანობა		ვალდებულება		საზობრივი ნაგებობა		000 000 (საერთაშორისო) სისტემის კოორდ.
	მიწის ნაკვეთის საკადასტრო საზღვარი		მშენებარე ნაგებობა		მიწისკვეთა ნაგებობა		