



საკადასტრო გეგმა

საჯარო რეესტრის ეროვნული
სააგენტო

საკადასტრო კოდი: **84.06.31.049.033**


ნაკვეთის დანიშნულება:

განცხადების ნომერი: **882022685365**

ფართობი:

1156 კვ.მ (WGS 84 / UTM zone 38N)

მომზადების თარიღი: **28/10/2022**

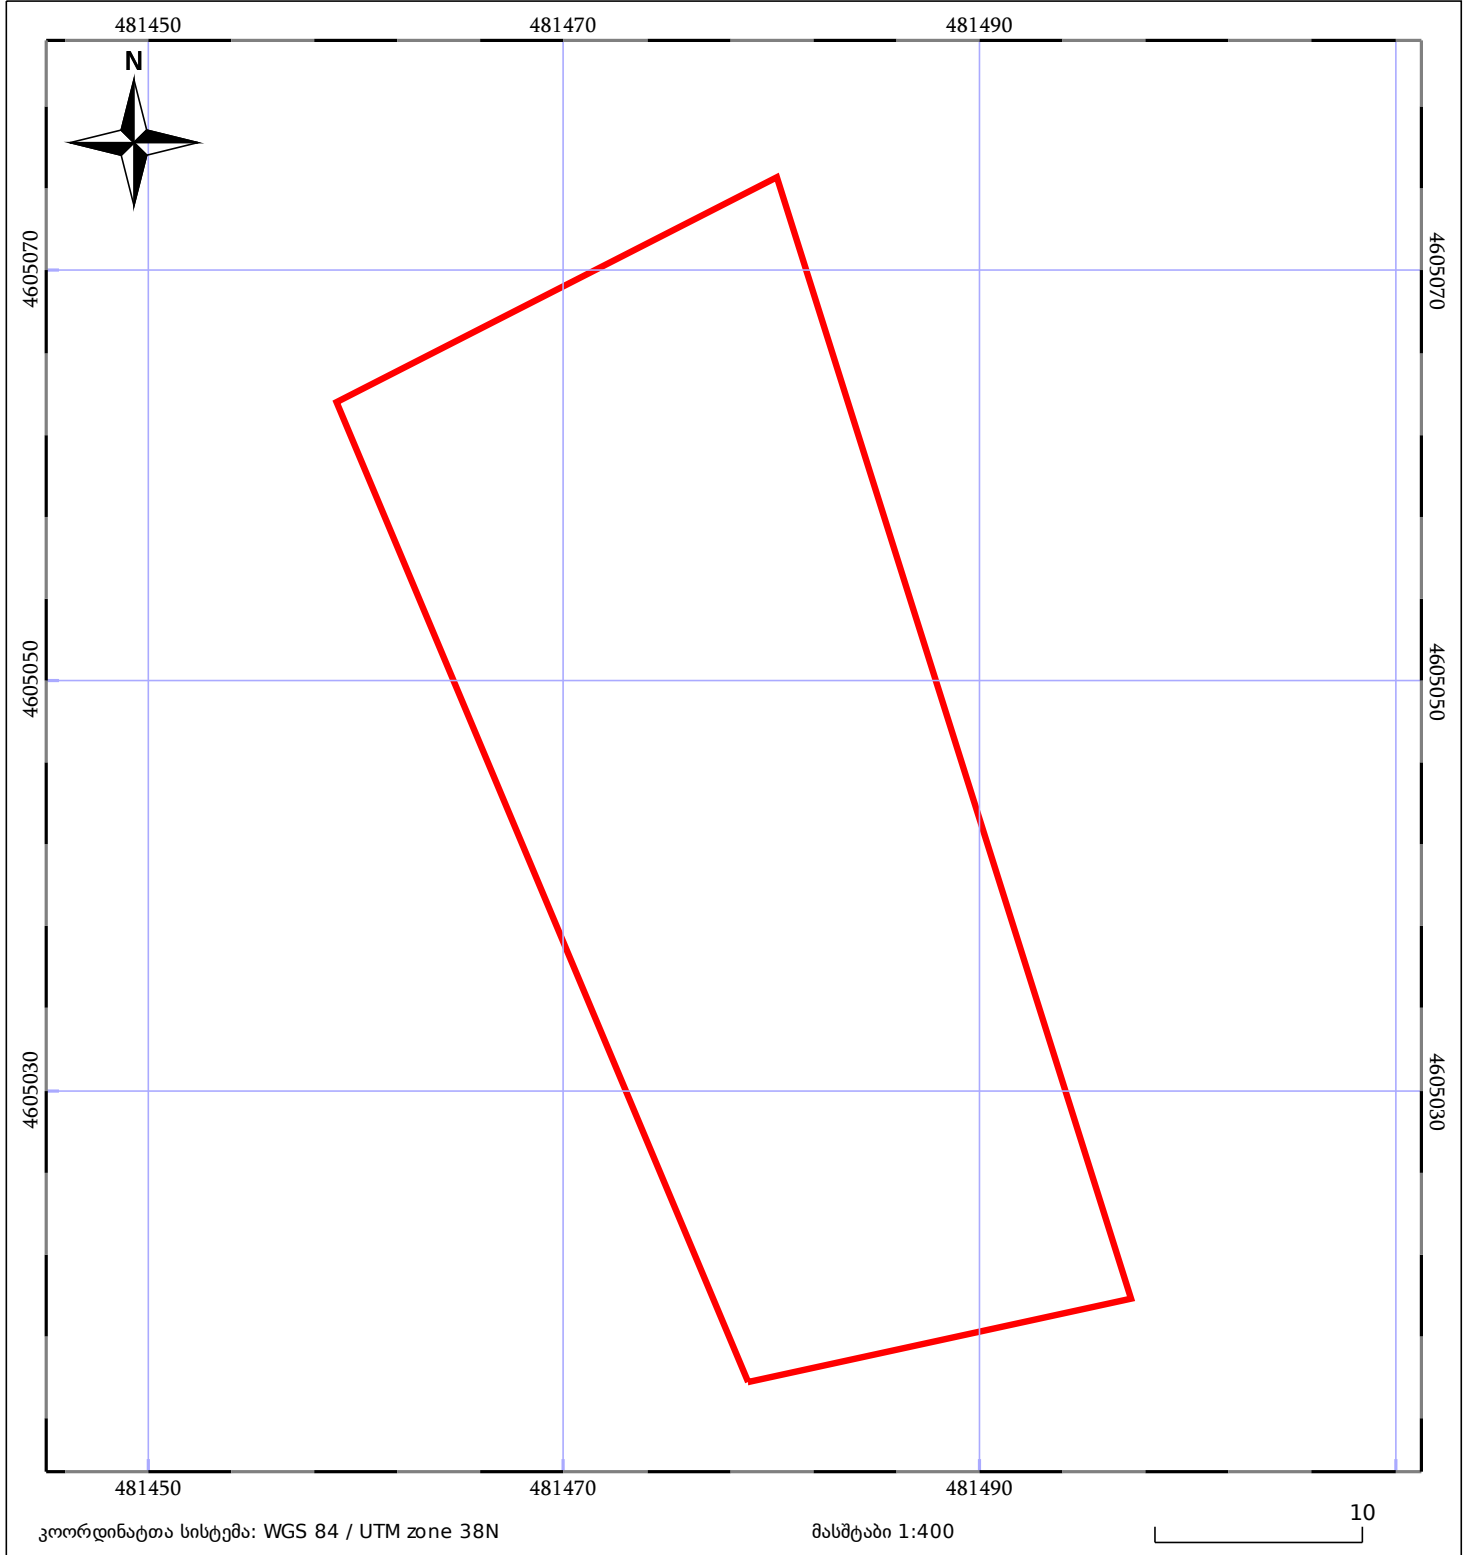

05/25 მშენებარე ნაგებობა	ნაკვეთის საკადასტრო საზღვარი	05/25 შენობა/ნაგებობა
საზღორივი ნაგებობა	ტყის ფონდი	ვალდებულება