



საქართველოს
ეროვნული სააგენტო

საქართველოს იუსტიციის სამინისტრო
საჯარო რეგისტრის ეროვნული სააგენტო

საკადასტრო გეგმა


მიწის ნაკვეთის საკადასტრო კოდი: 01.14.11.065.010

განცხადების რეგისტრაციის ნომერი 882012546550

მიწის ნაკვეთის ფართობი: 323 კვ.მ.

დანიშნულება: არასასოფლო-სამეურნეო

მომზადების თარიღი 11.10.12

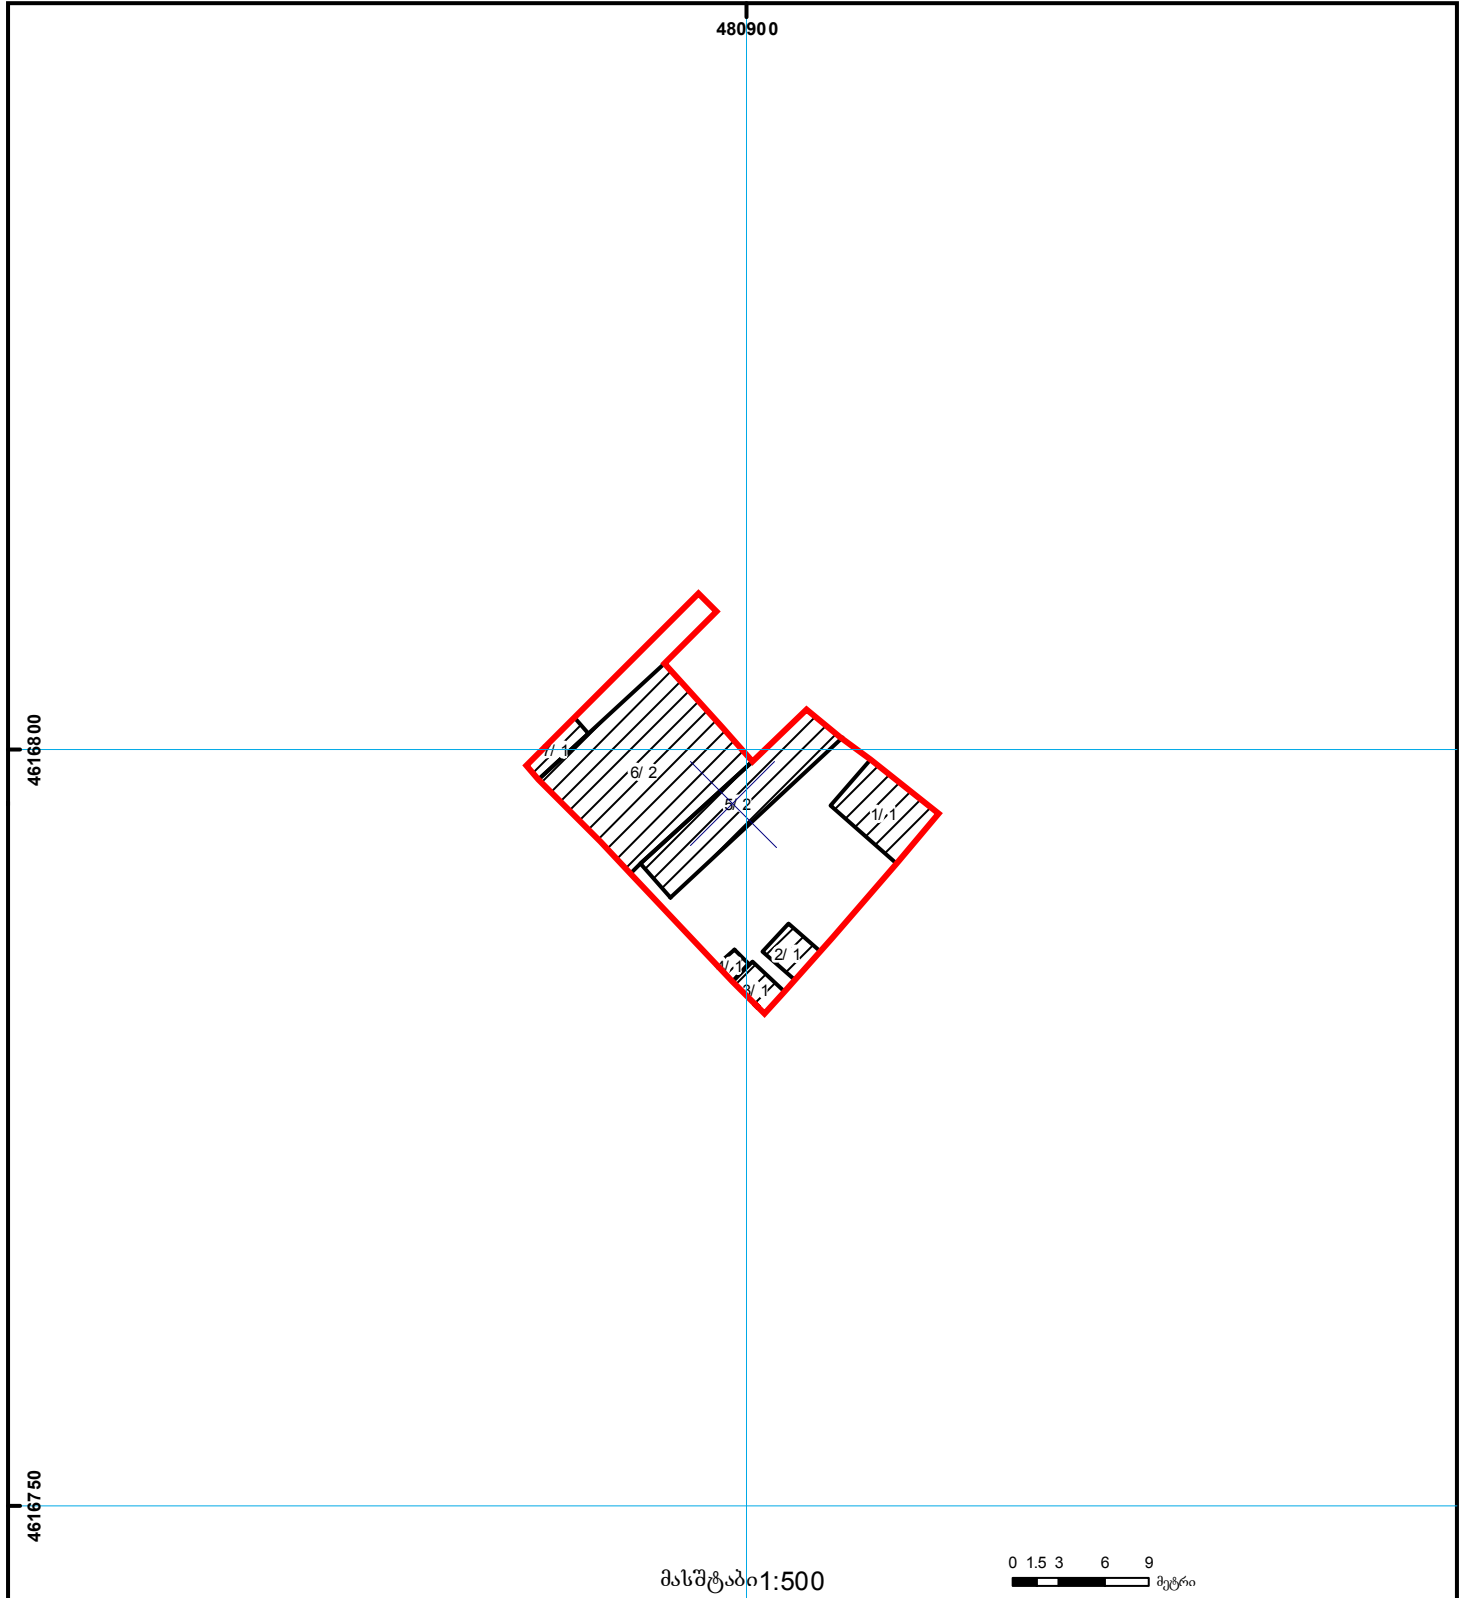

	შენიშვნა-ნაგებობა, პირობითი ნომერი/სართულიანობა		ვალდებულება		საზოგადოებრივი ნაგებობა
	მიწის ნაკვეთის საკადასტრო საზღვარი		მშენებარე ნაგებობა		მიწისქვეშა ნაგებობა

000
000
UTM
(საერთაშორისო)
სისტემის კოორდ.