



საკადასტრო გეგმა

საჯარო რეესტრის ეროვნული
სააგენტო

საკადასტრო კოდი:

81.03.07.915

ნაკვეთის

სასოფლო-სამეურნეო(სახნავი / მრავალწლიანი

განცხადების ნომერი:

882024932768

დანიშნულება:


ნარგავები)

მომზადების თარიღი:

01/07/2024

ფართობი:

1270 კვ.მ (WGS 84 / UTM zone 38N)

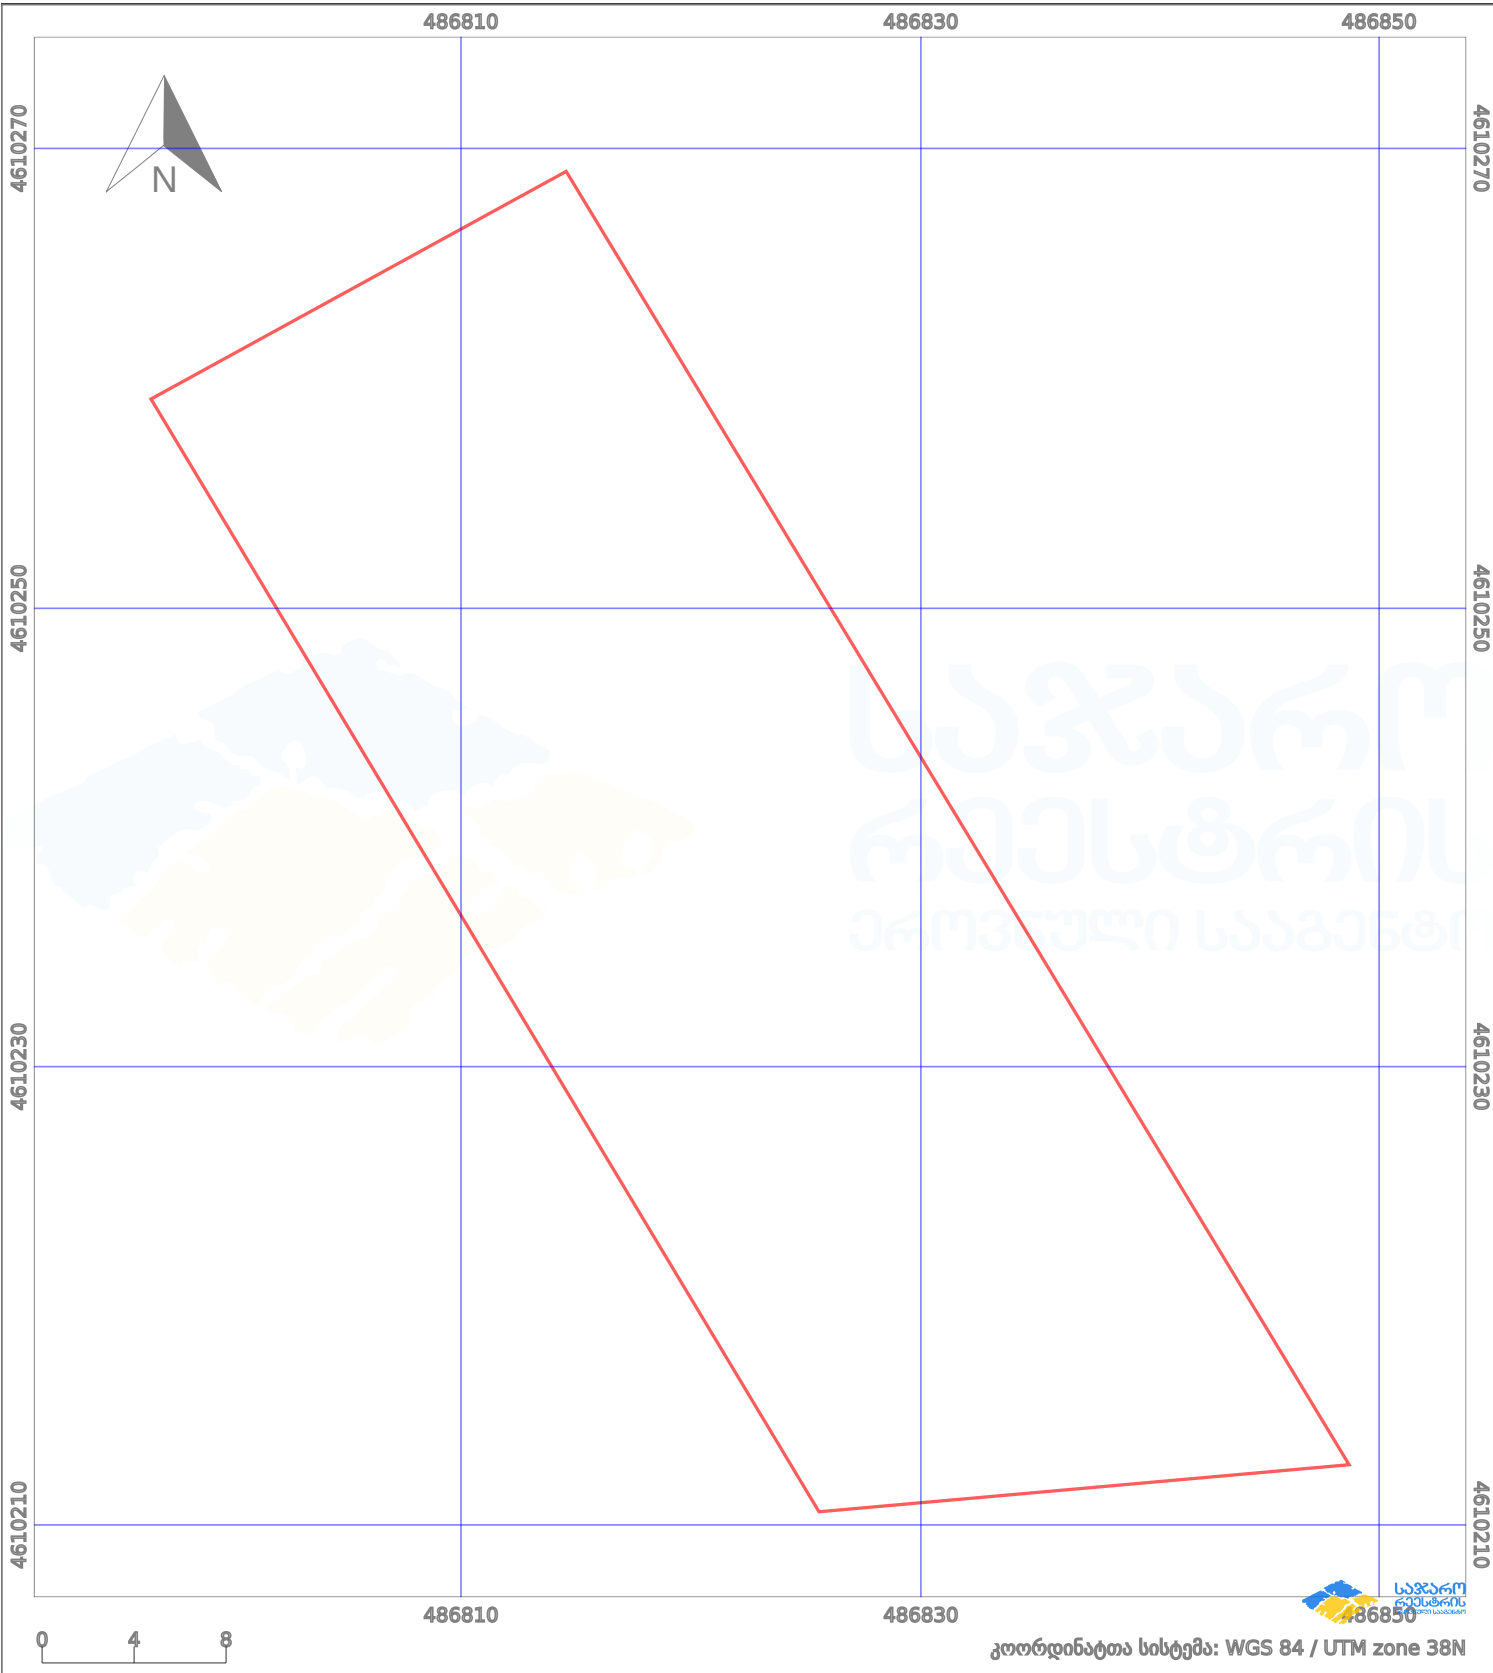

პირობითი აღნიშვნები:

| | | | | | | | |
|--|-------------------|--|--------------------|--|--------------------|--|---------------------|
| | ნაკვეთის საზღვარი | | მშენებარე ნაგებობა | | აშენებული ნაგებობა | | მინისქვეშა ნაგებობა |
| | საზღვარი ნაგებობა | | ტყის ფონდი | | ვალდებულება | | ქარსაფარი ბოლი |