


შენიშვნა-ნაგებობისა და შენობა-ნაგებობის ერთეულის შიდა აზომვითი ნახაზი არ შეესაბამება #315 დადგენილებას
ქალაქის ვერსია და ციფრული ვერსია განსხვავდება ერთმანეთისაგან:
სართულით

მიწის ნაკვეთის საკადასტრო კოდი: 01.16.05.014.002
ერთეულის საკადასტრო კოდი: /
განცხადების რეგისტრაციის ნომერი: 882026658971
ერთეულის სართული: 3
ერთეულის ფართობი ზონა 38: ზონა 37: 15.37 კვ.მ 0.00 კვ.მ
შენიშვნა: 03
მომზადების თარიღი: 27.07.2026

შენიშვნა: 1

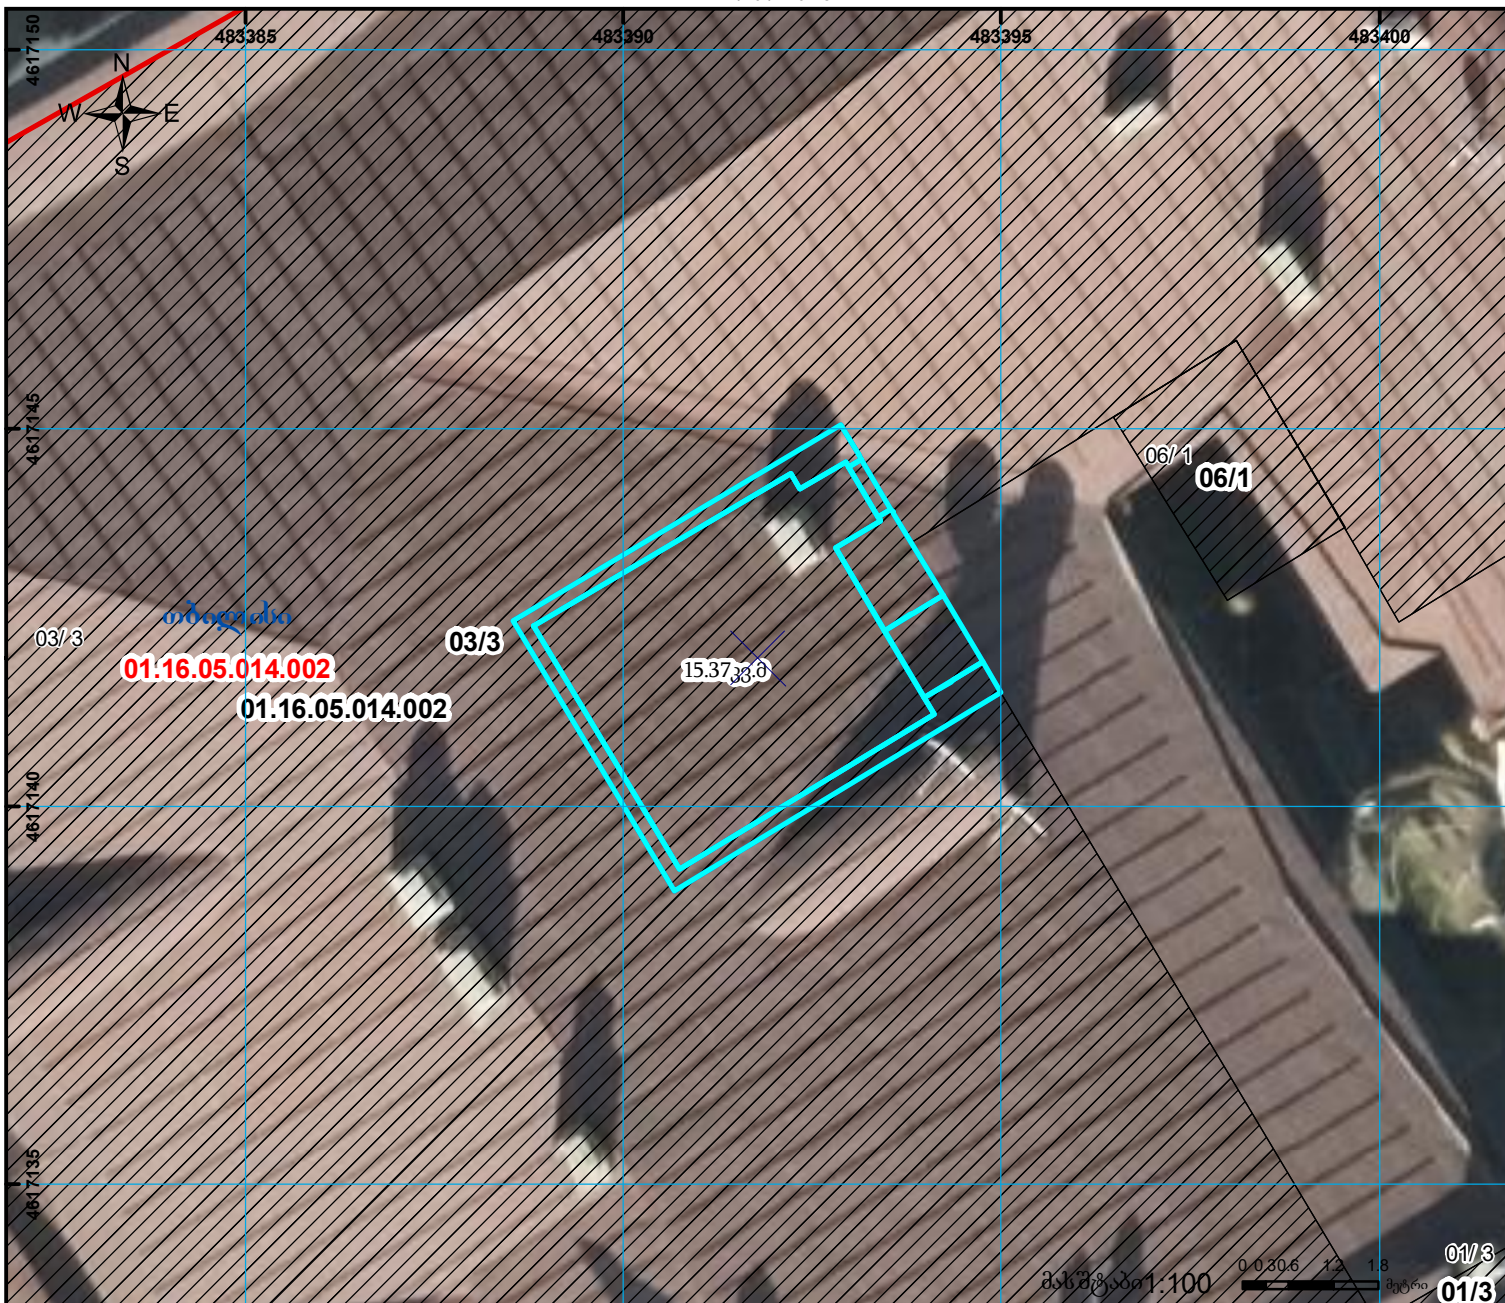

ლეგენდა

- სარეგისტრაციო ბინა-ერთეული
- რეგისტრირებული ნაკვეთი
- ხაზოვანი
- რეგისტრირებული შენობა
- ვალდებულება

00.0
UTM (საერთაშორისო)
სისტემის კოორდ.