




საქართველოს იუსტიციის სამინისტრო
საჯარო რეგისტრის ეროვნული სააგენტო

საკადასტრო გეგმა

საჯარო რეგისტრის
ეროვნული სააგენტო

მიწის ნაკვეთის საკადასტრო კოდი: 01.72.14.092.159
განცხადების რეგისტრაციის ნომერი 882010775245
მიწის ნაკვეთის ფართობი: 1534 კვ.მ.
ღანიშნულება: სასოფლო-სამეურნეო
მომზადების თარიღი 08.09.10

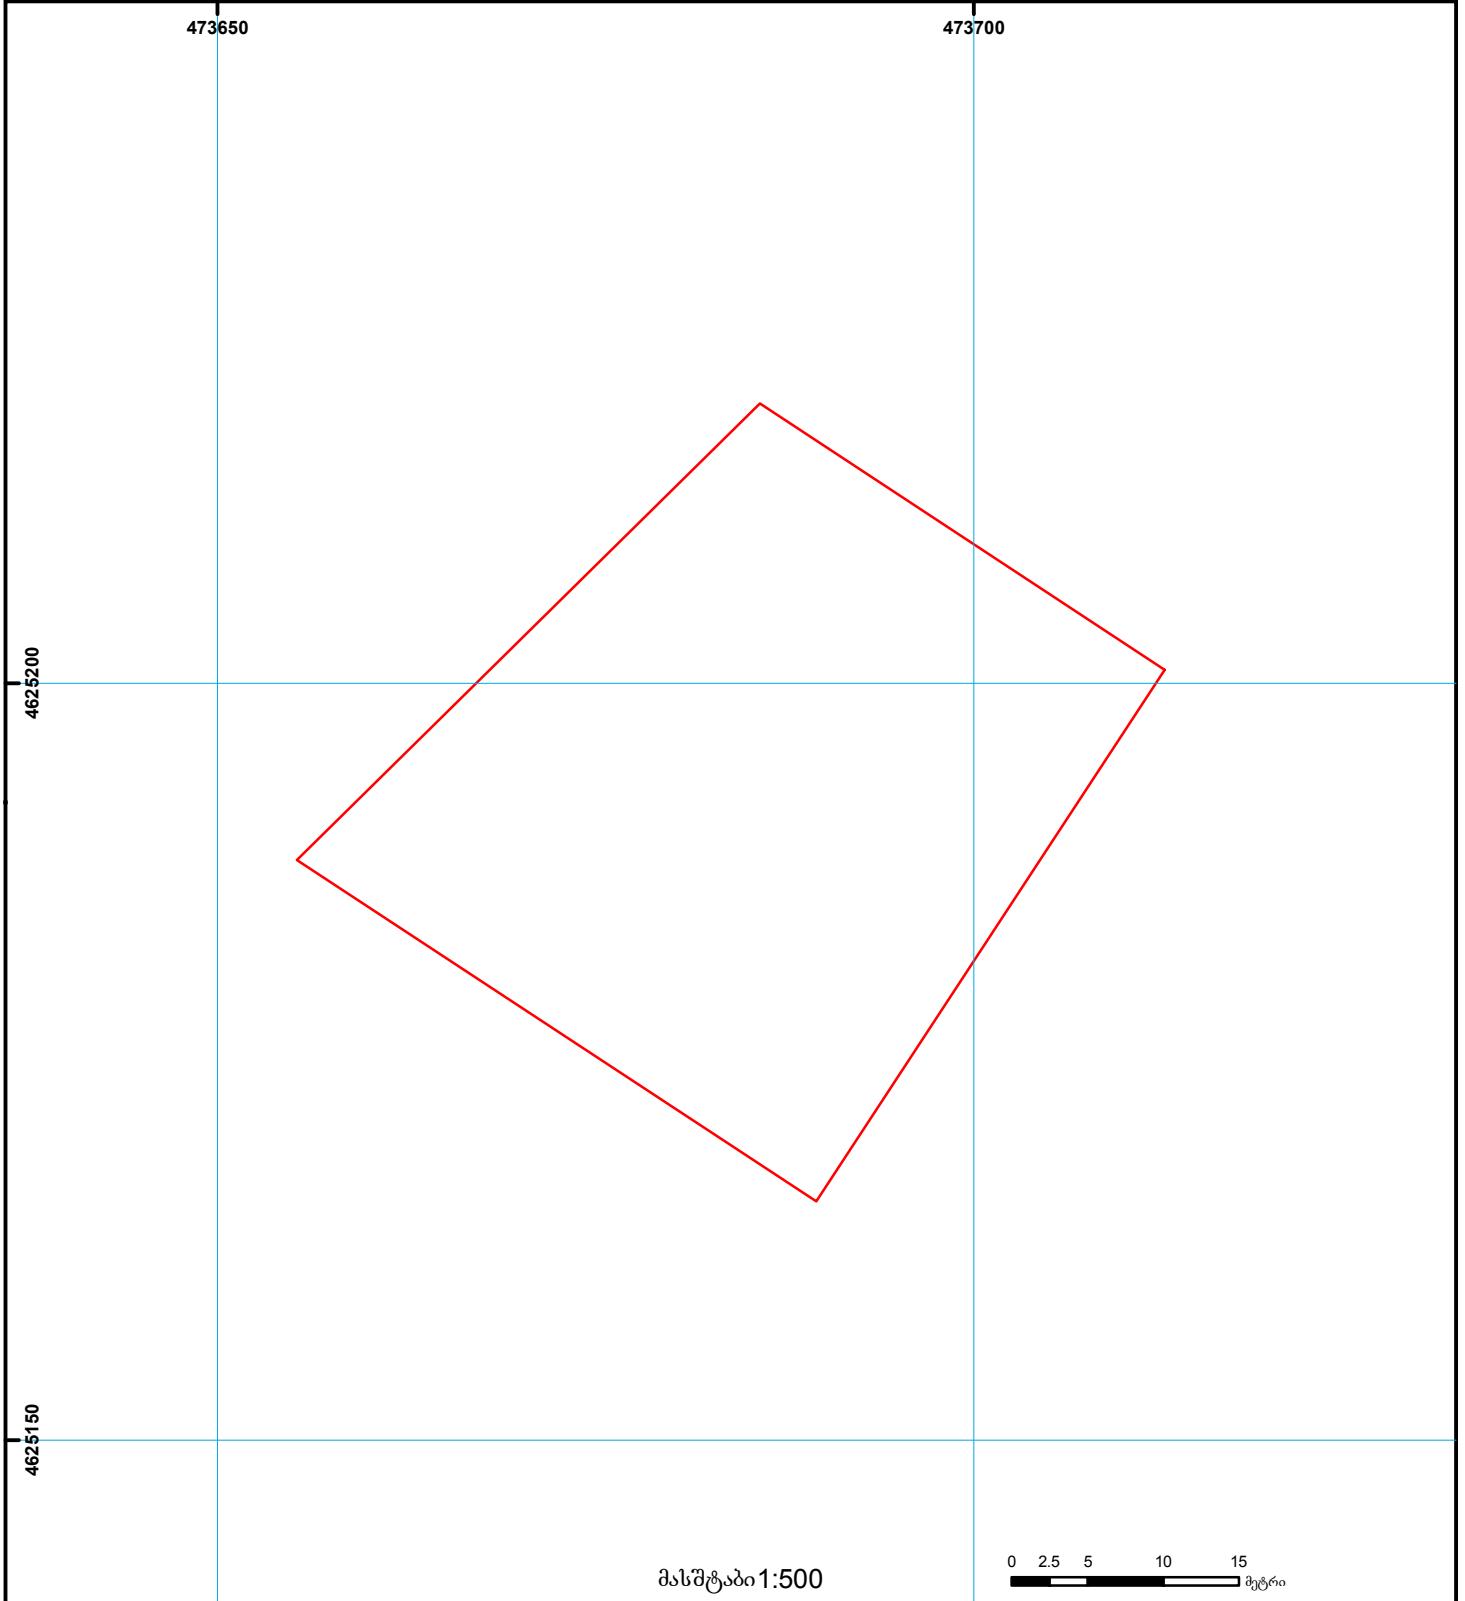

	შენიშნულ-ნაგებობა, პირობითი ნომერი/სართულიანობა		ვალდებულება		საზობრივი ნაგებობა		მიწისქვეშა ნაგებობა		მიწისქვეშა ნაგებობა		საზობრივი ნაგებობა
	მიწის ნაკვეთის საკადასტრო საზღვარი		მშენებარე ნაგებობა		მიწისქვეშა ნაგებობა		მიწისქვეშა ნაგებობა		მიწისქვეშა ნაგებობა		მიწისქვეშა ნაგებობა