



საკადასტრო გეგმა

საჯარო რეესტრის ეროვნული
სააგენტო

საკადასტრო კოდი: **81.10.14.702**

განცხადების ნომერი: **892021068945**


მომზადების თარიღი: **14/12/2021**

ნაკვეთის დანიშნულება:

ფართობი:

არასასოფლო საშენი

210 კვ.მ (WGS 84 / UTM zone 38N)

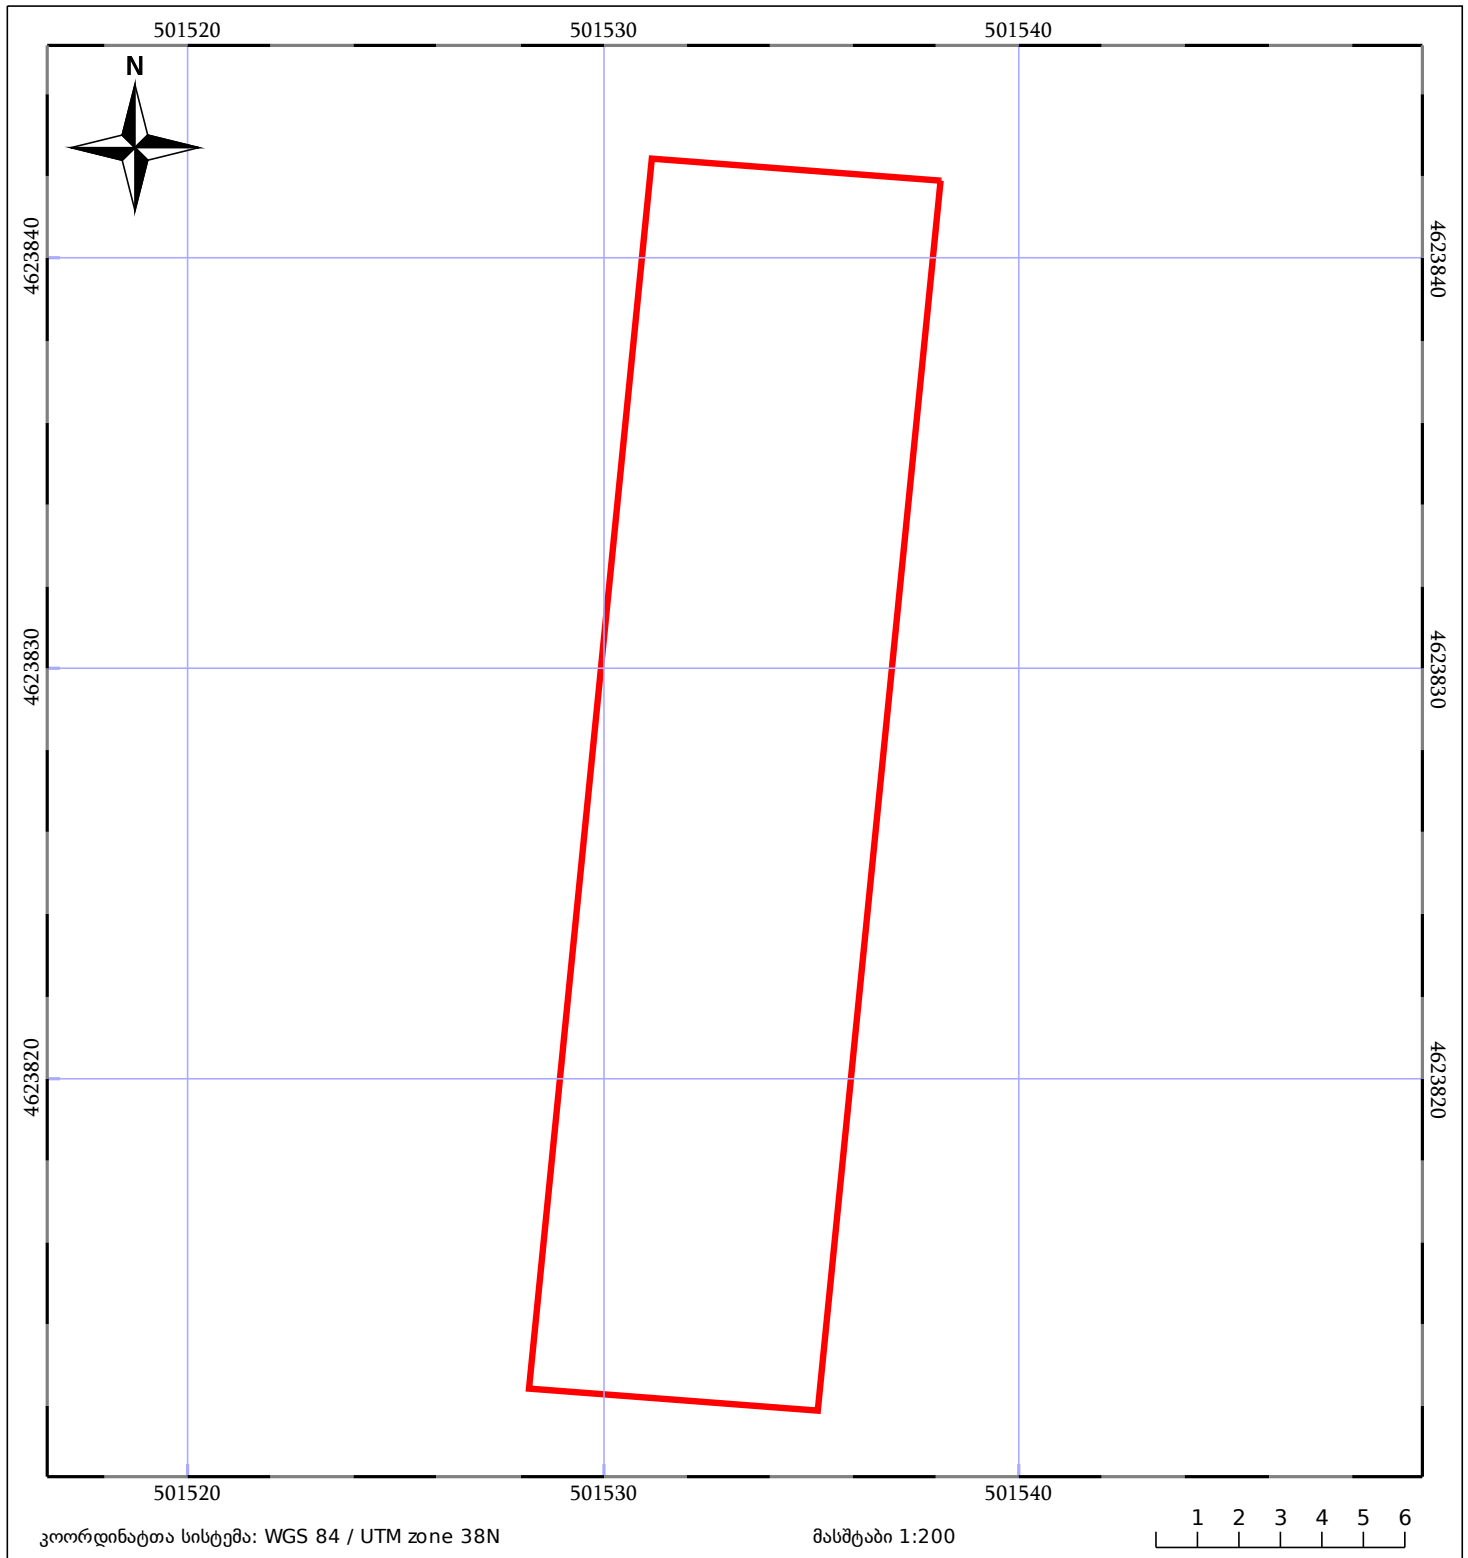

05/25	მშენებარე ნაგებობა		ნაკვეთის საკადასტრო საზღვარი	05/25	შენობა/ნაგებობა
	საზღვარი ნაგებობა		ტყის ფონდი		ვალდებულება