



საკადასტრო გეგმა

საჯარო რეესტრის ეროვნული
სააგენტო

საკადასტრო კოდი: **05.32.16.024**

განცხადების ნომერი: **882020727745**

მომზადების თარიღი: **08/10/2020**


ნაკვეთის დანიშნულება:

ფართობი:

არასასოფლო სამეურნეო

2102 კვ.მ (WGS 84 / UTM zone 38N)

2101 კვ.მ (WGS 84 / UTM zone 37N)

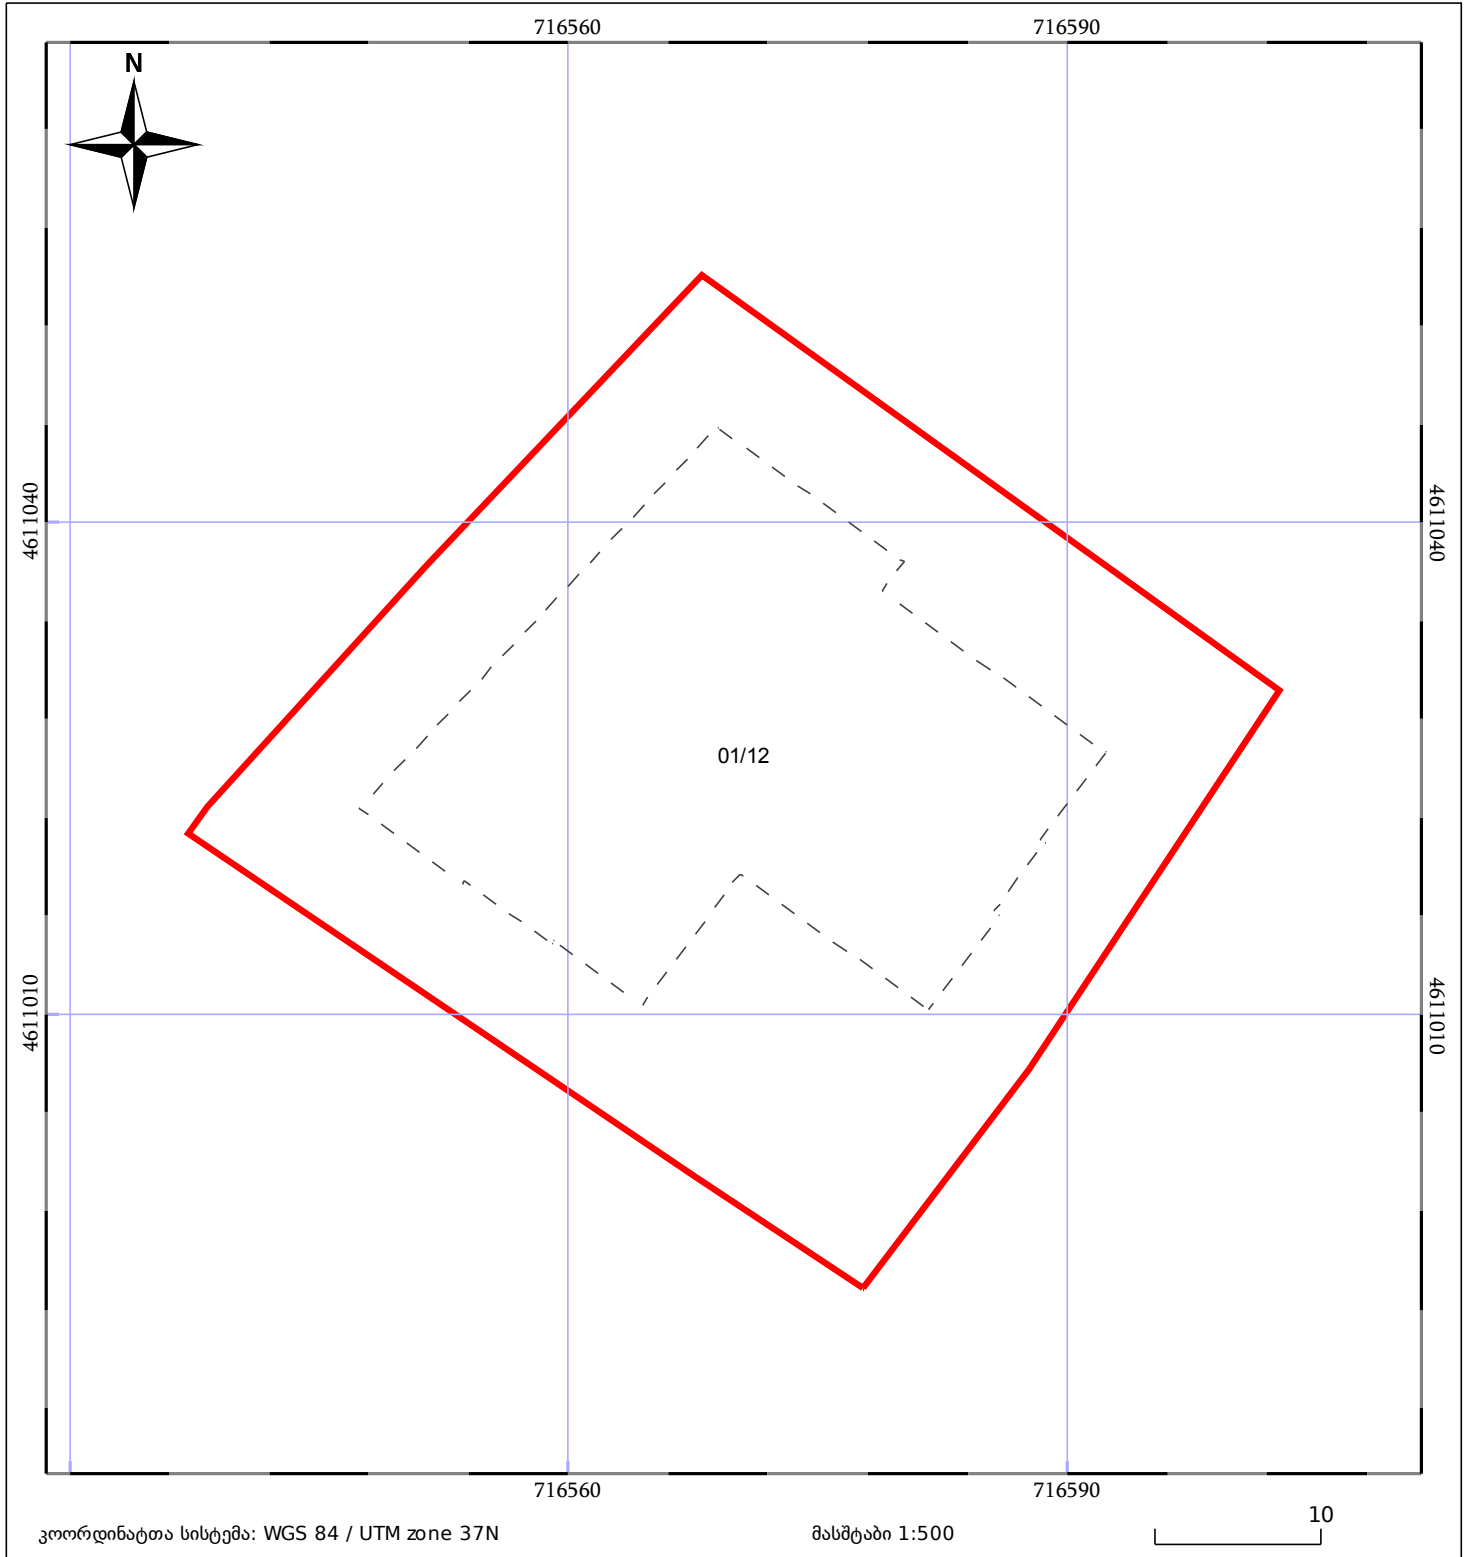

05/25 მშენებარე ნაგებობა	05/25 შენობა/ნაგებობა	ტყის ფონდი
ნაკვეთის საკადასტრო საზღვარი	ხაზობრივი ნაგებობა	ვალდებულება