




საკადასტრო გეგმა

საჯარო რეგისტრის ეროვნული
სააგენტო

საკადასტრო კოდი: **01.14.06.007.020**
განცხადების ნომერი: **882023896647**
მომზადების თარიღი: **30/08/2023**

ნაკვეთის დანიშნულება: **არასასოფლო სამეურნეო**
ფართობი: **2323 კვ.მ (WGS 84 / UTM zone 38N)**
ვალდებულების ფართობი: **43 კვ.მ (WGS 84 / UTM zone 38N)**

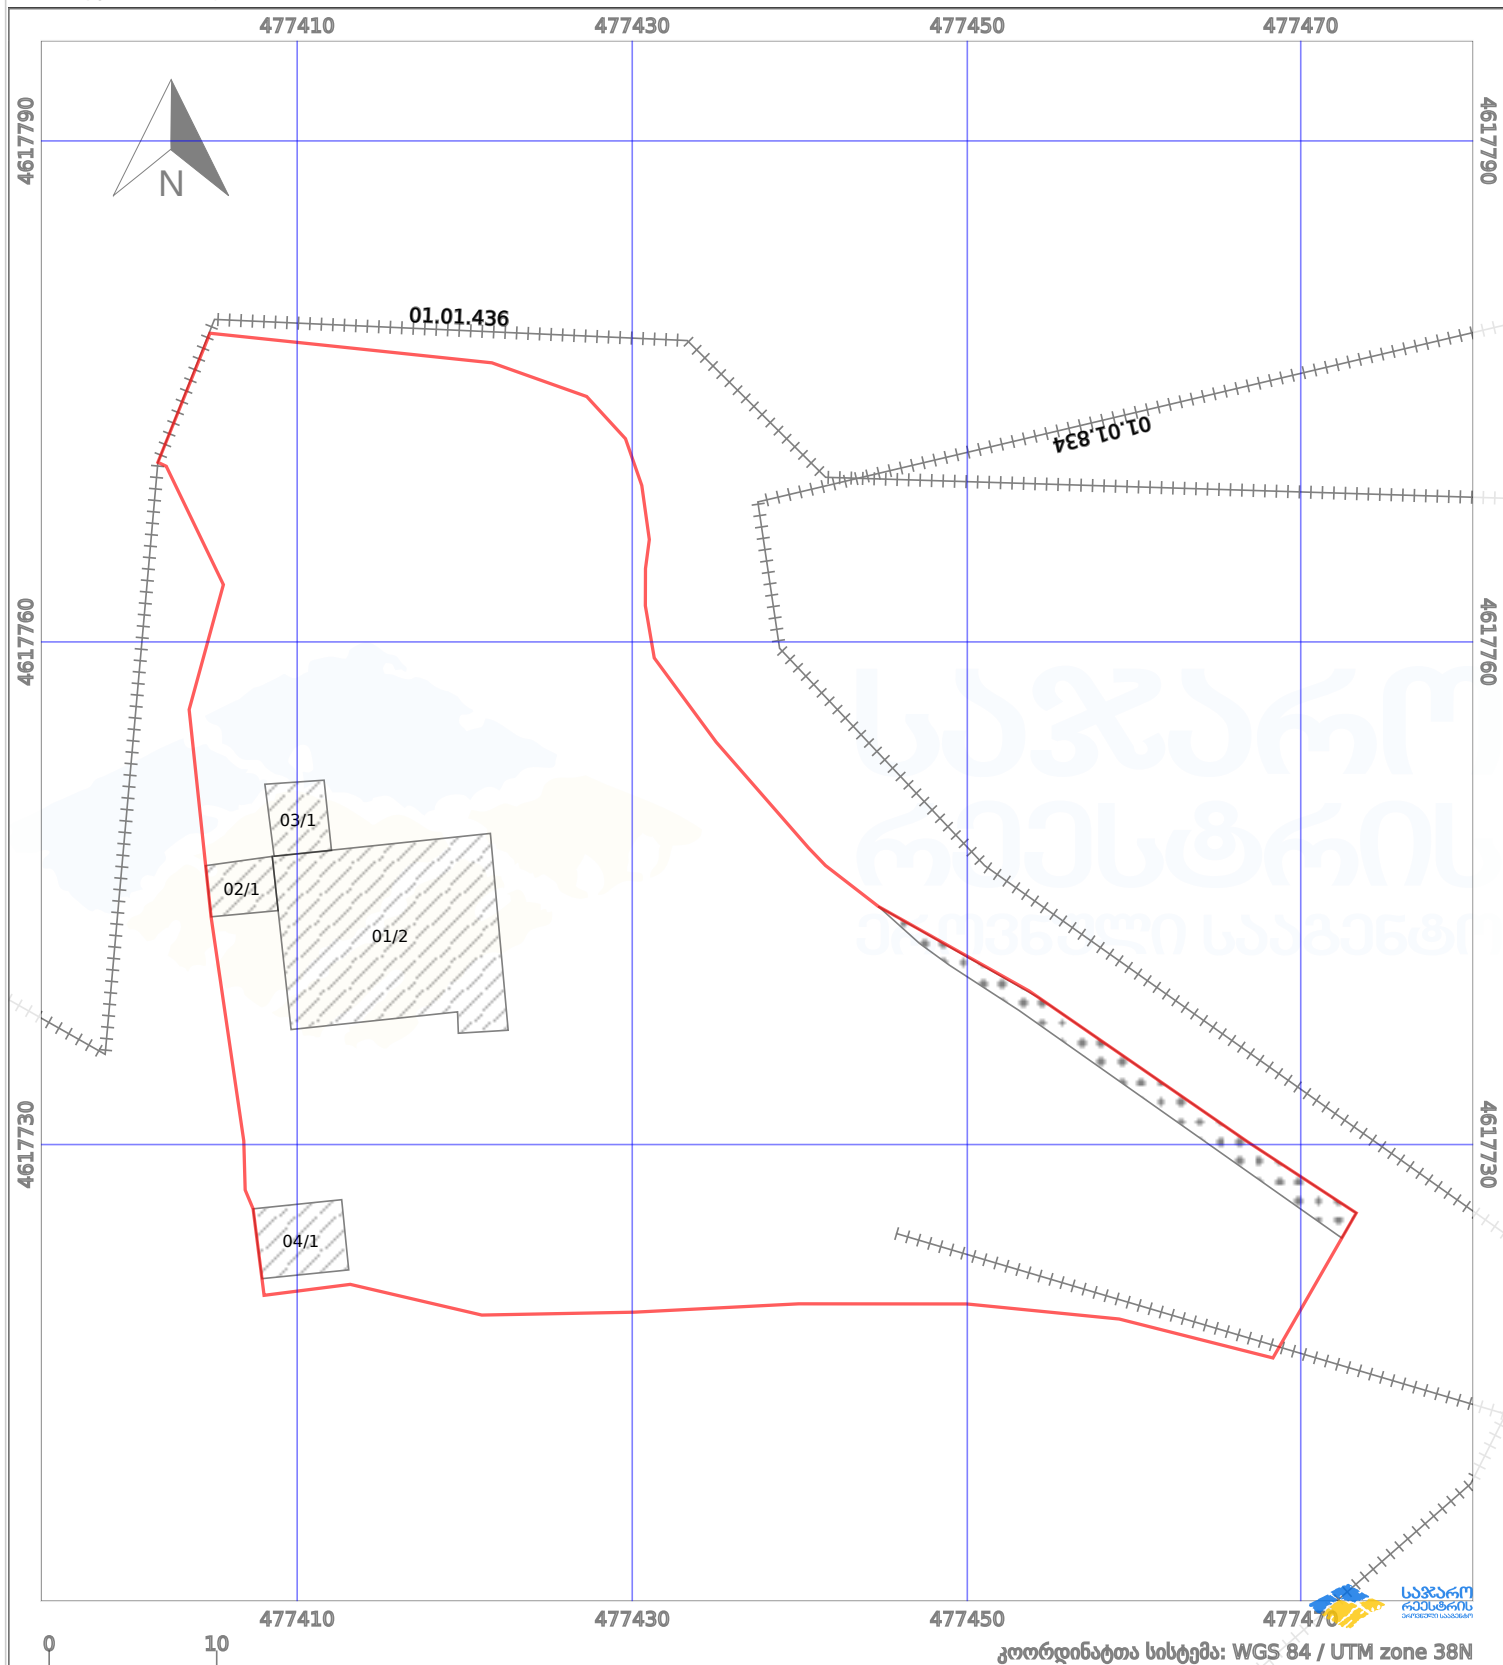

კოორდინატთა სისტემა: WGS 84 / UTM zone 38N

პირობითი აღნიშვნები:

- | | | | | | | | |
|------|--------------------|---|--------------------|------|--------------------|---|----------------|
| — | ნაკვეთის საზღვარი | □ | მშენებარე ნაგებობა | 02/4 | აშენებული ნაგებობა | □ | ქარსაფარი ზოლი |
| ++++ | სამობრივი ნაგებობა | □ | ტყის ფონდი | □ | ვალდებულება | | |