




საკადასტრო გეგმა

საჯარო რეესტრის ეროვნული  
სააგენტო

საკადასტრო კოდი: 01.72.58.024.005  
განცხადების ნომერი: 882026509162  
მომზადების თარიღი: 15/06/2026

ნაკვეთის დანიშნულება: სასოფლო-სამეურნეო  
ფართობი: 775 კვ.მ (WGS 84 / UTM zone 38N)

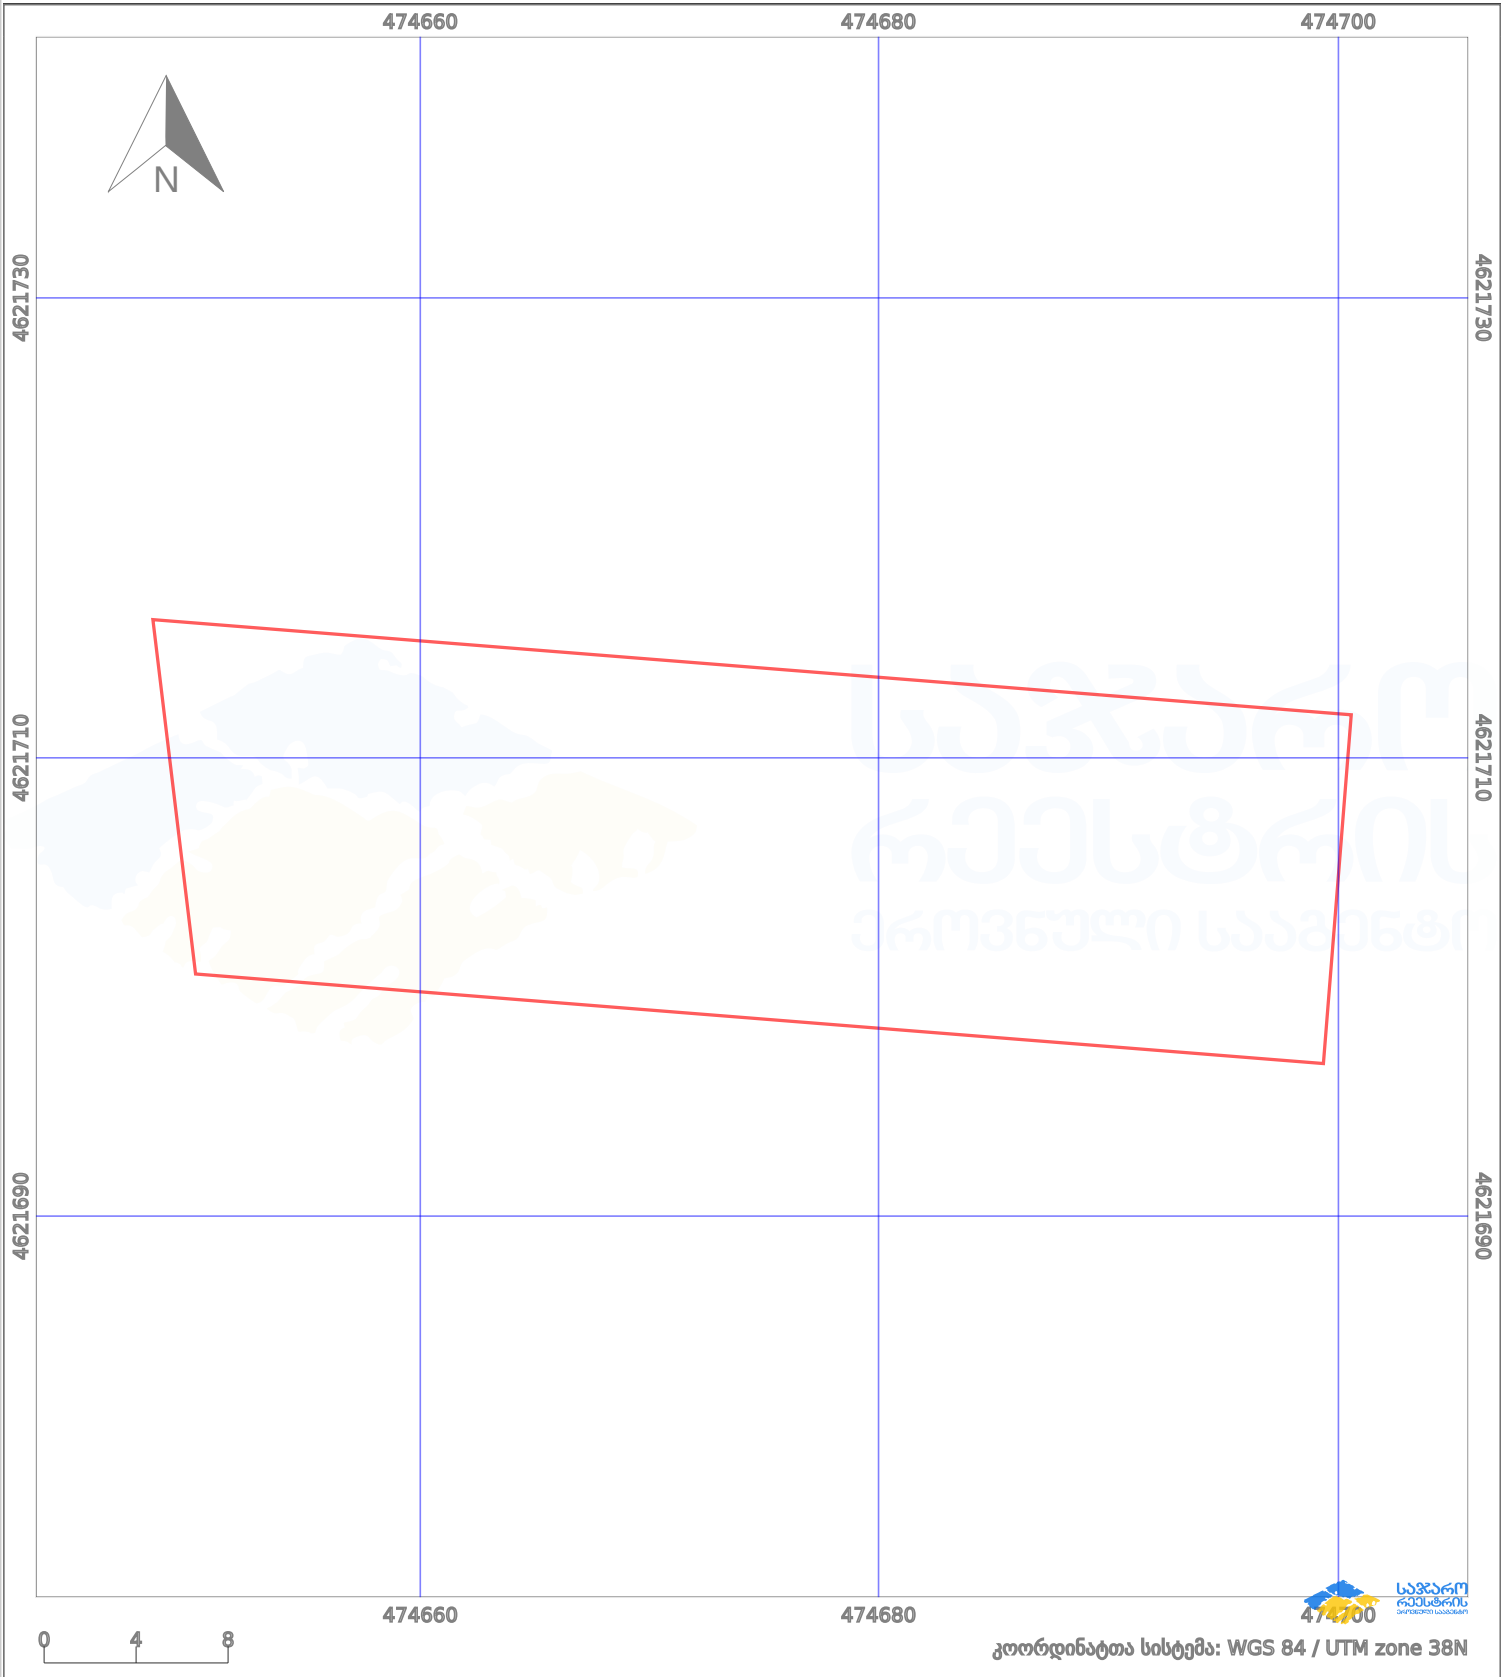

|                      |                   |  |                    |  |                     |
|----------------------|-------------------|--|--------------------|--|---------------------|
| პირობითი აღნიშვნები: |                   |  |                    |  |                     |
|                      | ნაკვეთის საზღვარი |  | მშენებარე ნაგებობა |  | აშენებული ნაგებობა  |
|                      | საზღვარი ნაგებობა |  | ტყის ფონდი         |  | ვალდებულება         |
|                      |                   |  |                    |  | ქარსაფარი ბოლი      |
|                      |                   |  |                    |  | მიწისქვეშა ნაგებობა |