


მიწის ნაკვეთის საკადასტრო კოდი: 01.13. 01. 018.122
 ბანცხალების რეგისტრაციის ნომერი: 882021940116
 მიწის ნაკვეთის ფართობი: 1184 კვ.მ.
 დანიშნულება: 09.11.21
 მომზადების თარიღი

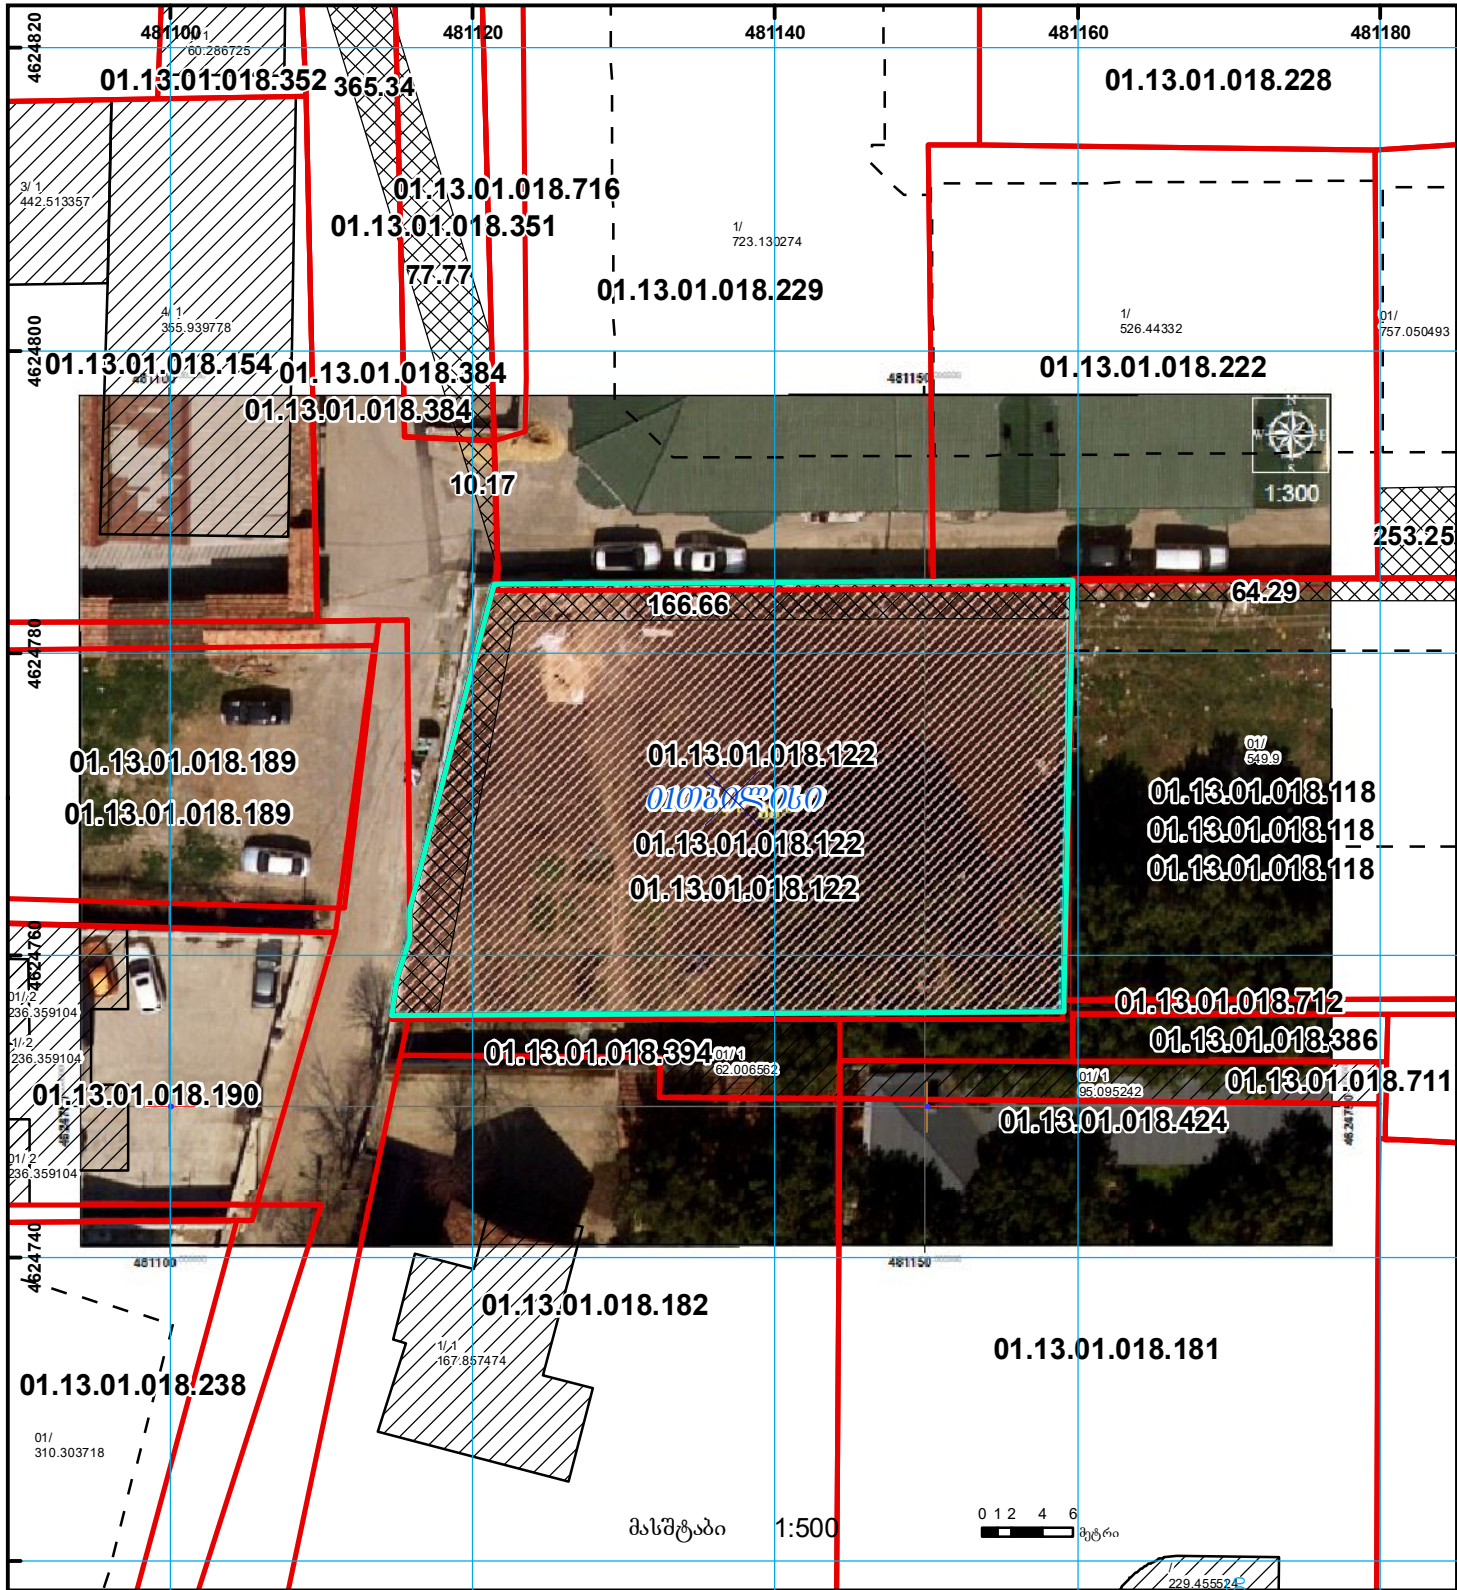

| | | | |
|---|--------------------|---------------------|--------------------------------|
| უნობა-ნაგებობა, პირობითი ნომერი/სართულიანობა | ვალდებულება | ხაზობრივი ნაგებობა | (საერთაშორისო) სისტემის კოორდ. |
| მიწის ნაკვეთის საკადასტრო საზღვარი | მშენებარე ნაგებობა | მიწისქვეშა ნაგებობა | UTM |