




საკადასტრო გეგმა

საჯარო რეესტრის ეროვნული
სააგენტო

საკადასტრო კოდი: 55.15.54.227
განცხადების ნომერი: 882020615899
მომზადების თარიღი: 06/11/2020

ნაკვეთის დანიშნულება: სასოფლო-სამეურნეო
ფართობი: 2770 კვ.მ (WGS 84 / UTM zone 38N)

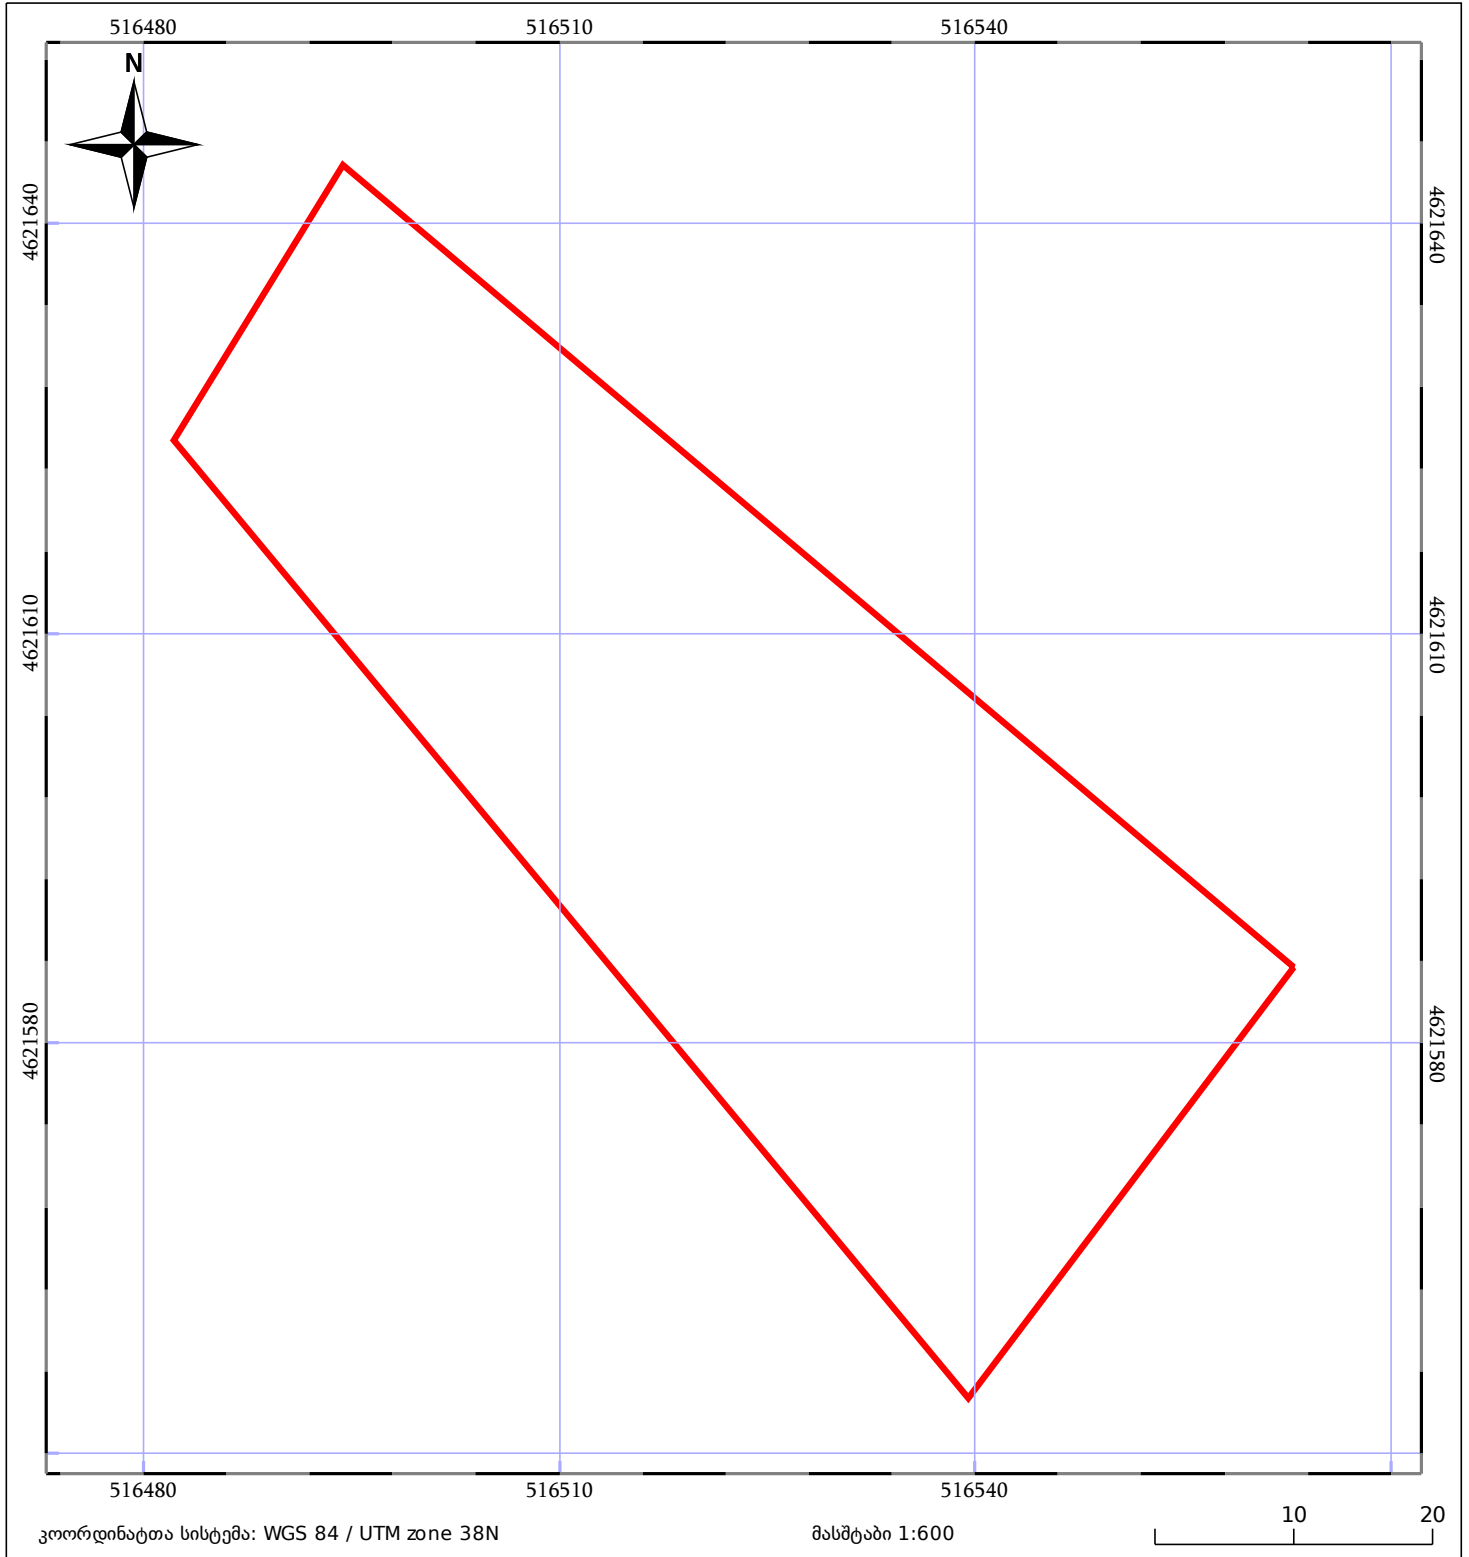

05/25 მშენებარე ნაგებობა	05/25 მენობა/ნაგებობა	ტყის ფონდი
ნაკვეთის საკადასტრო საზღვარი	ხაზობრივი ნაგებობა	ვალდებულება