



საკადასტრო გეგმა

საჯარო რეესტრის ეროვნული
სააგენტო

საკადასტრო კოდი: 71.51.05.070


ნაკვეთის დანიშნულება:

განცხადების ნომერი: 892018446015

ფართობი:

1611 კვ.მ (WGS 84 / UTM zone 38N)

მომზადების თარიღი: 25/05/2018

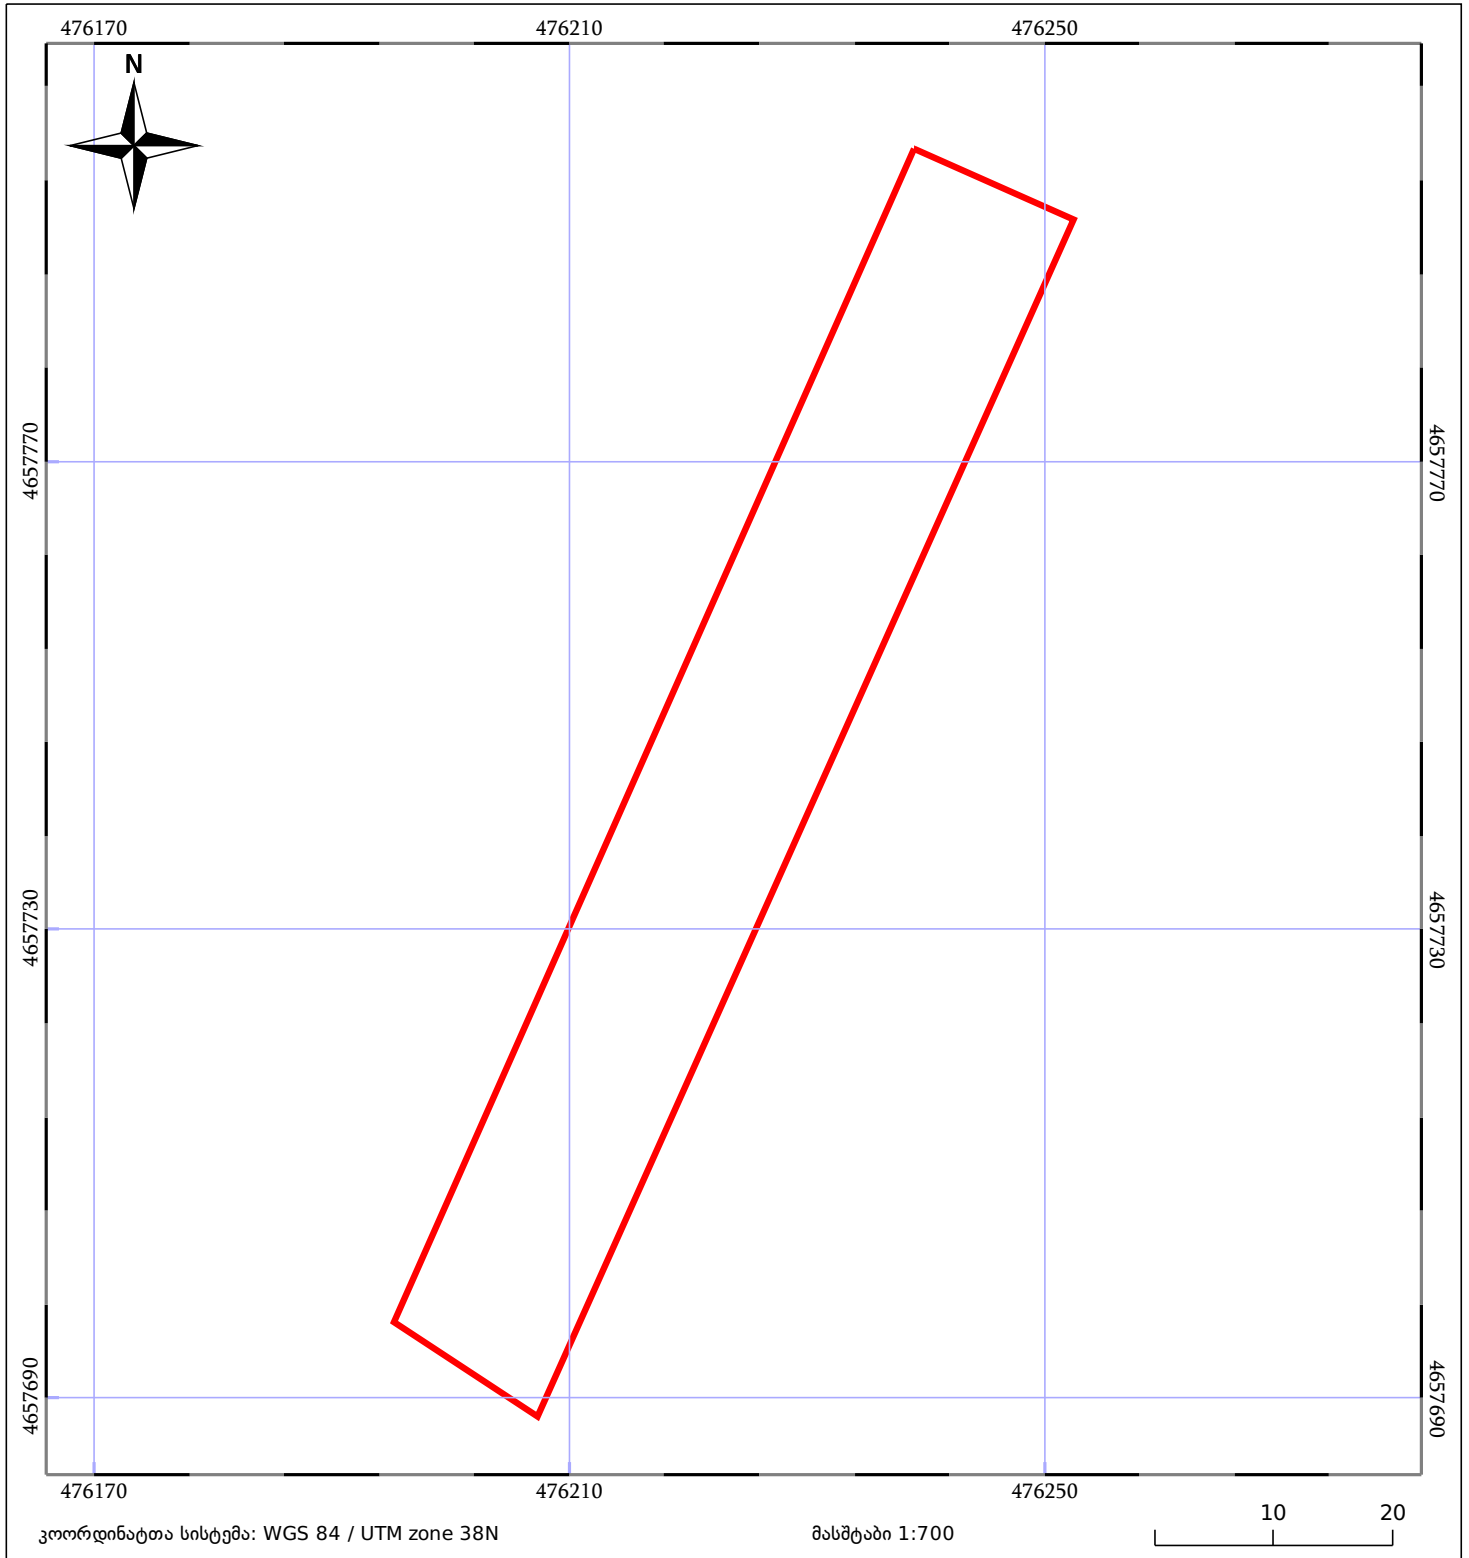

05/25 მშენებარე ნაკებობა	05/25 შენობა/ნაკებობა	ტყის ფონდი
ნაკვეთის საკადასტრო საზღვარი	ხაზობრივი ნაკებობა	ვალდებულება