


მიწის ნაკვეთის საკადასტრო კოდი: 71 62 58 784
 ბანცხაღმის რეგისტრაციის ნომერი: 882020257349
 მიწის ნაკვეთის ფართობი: 2045 კვ.მ.
 მომზადების თარიღი: 28.05.20

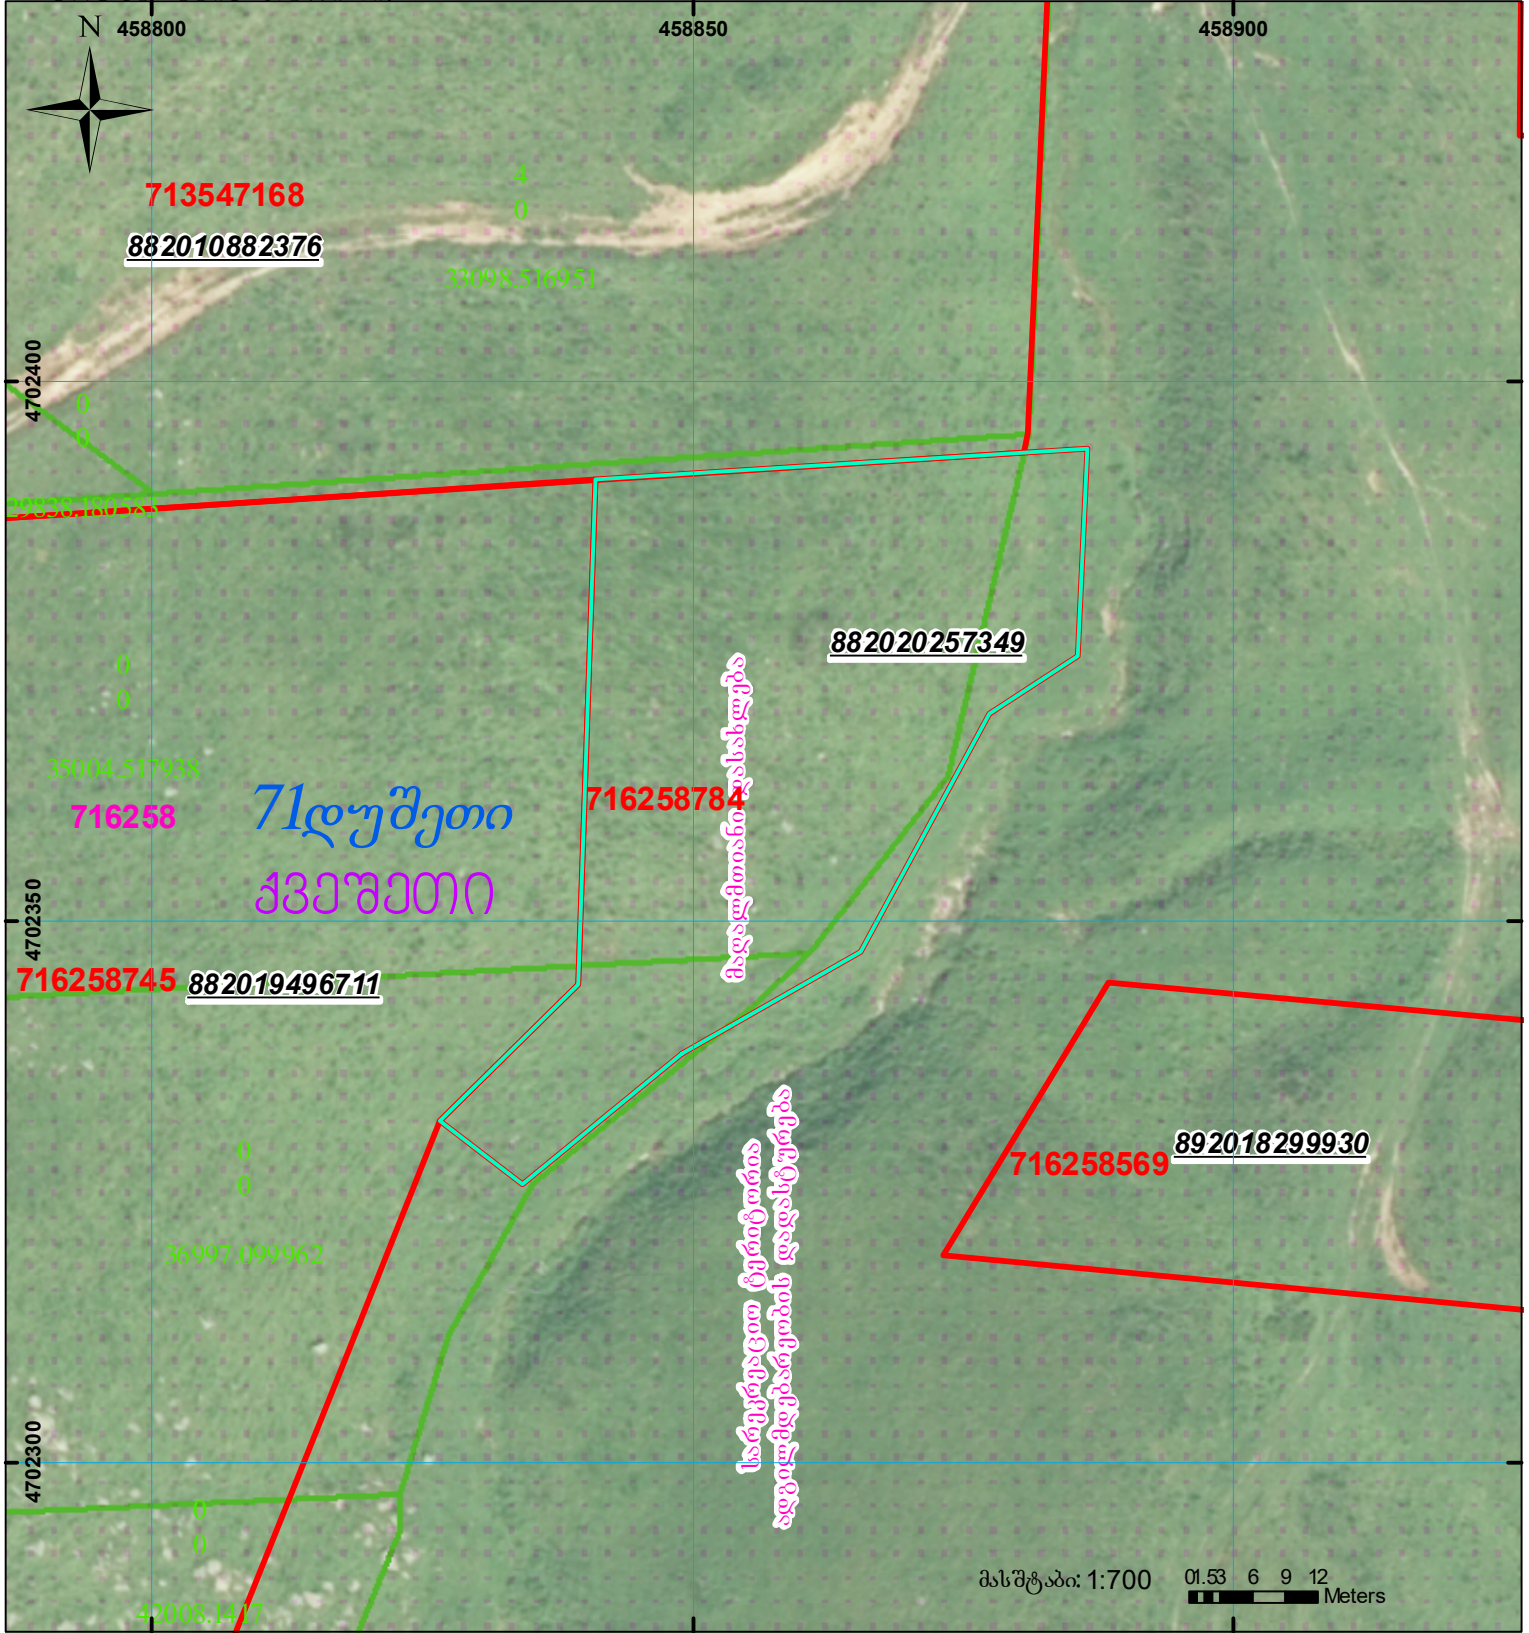

	შენიშვნა-ნაგებობა, პირობითი ნომერი/სართულიანობა		კალდებულება		საზობრივი ნაგებობა	 UTM (საერთაშორისო) სისტემის კოორდ.
	მიწის ნაკვეთის საკადასტრო საზღვარი		შენიშვნარე ნაგებობა			