




საკადასტრო გეგმა

საჯარო რეგისტრის ეროვნული  
სააგენტო

საკადასტრო კოდი: 20.48.01.933  
განცხადების ნომერი: 892024672311  
მომზადების თარიღი: 01/11/2024

ნაკვეთის დანიშნულება: არასასოფლო სამეურნეო  
ფართობი: 617 კვ.მ (WGS 84 / UTM zone 38N)  
617 კვ.მ (WGS 84 / UTM zone 37N)

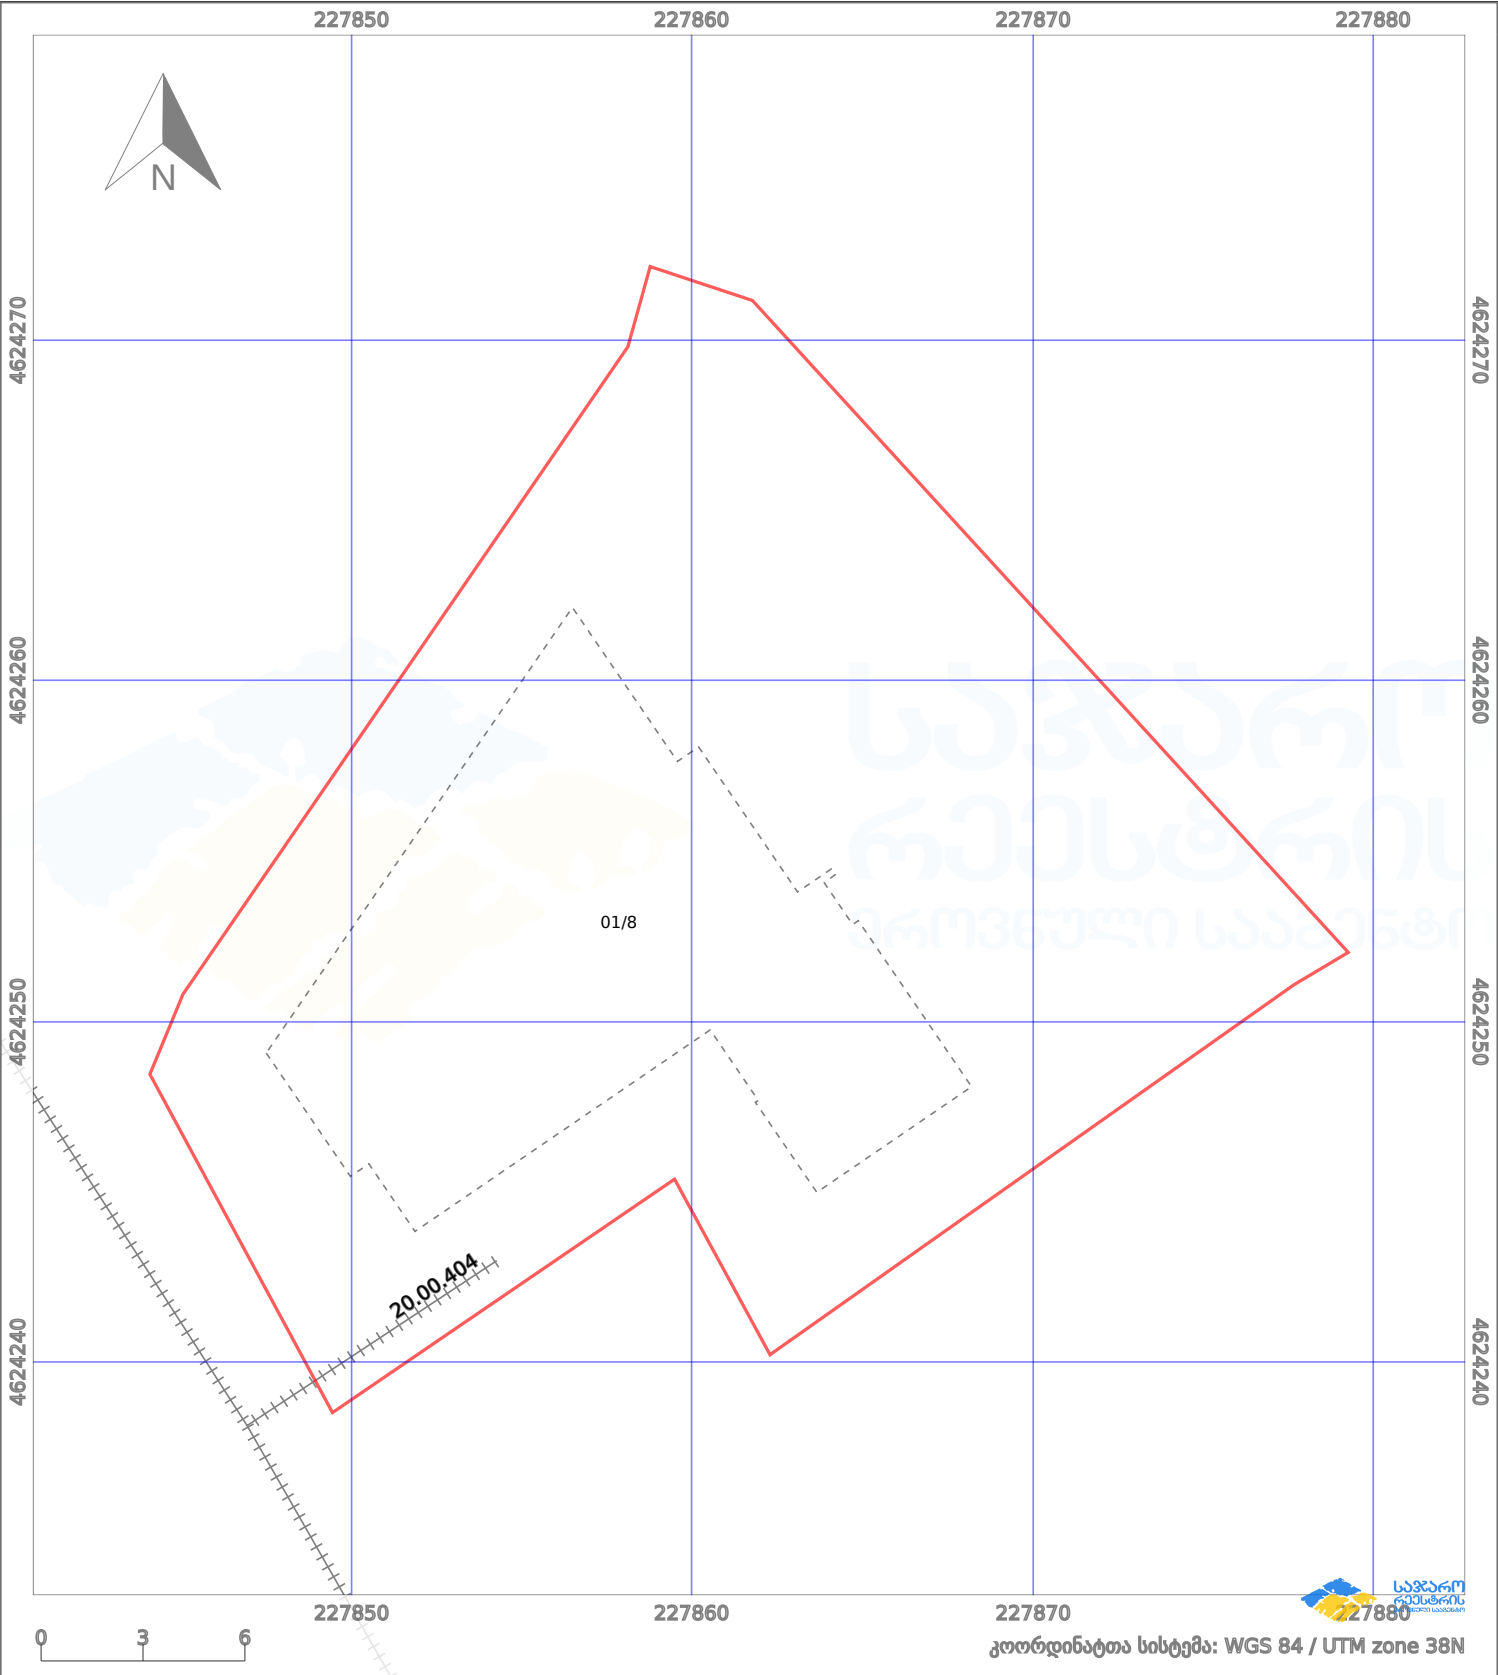

|                         |                    |             |                    |                     |
|-------------------------|--------------------|-------------|--------------------|---------------------|
| ნაკვეთის საზღვარი       | მშენებარე ნაგებობა | 02/4        | აშენებული ნაგებობა | მიწისქვეშა ნაგებობა |
| საზოგადოებრივი ნაგებობა | ტყის ფონდი         | ვალდებულება | ქარსაფარი ბოლი     |                     |