


მიწის ნაკვეთის საკადასტრო კოდი: 731224620
 განცხადების რეგისტრაციის ნომერი: 892025456694
 მიწის ნაკვეთის ფართობი: 2245 კვ.მ.
 დანიშნულება: 09.12.25
 მომხაღმბის თარიღი:

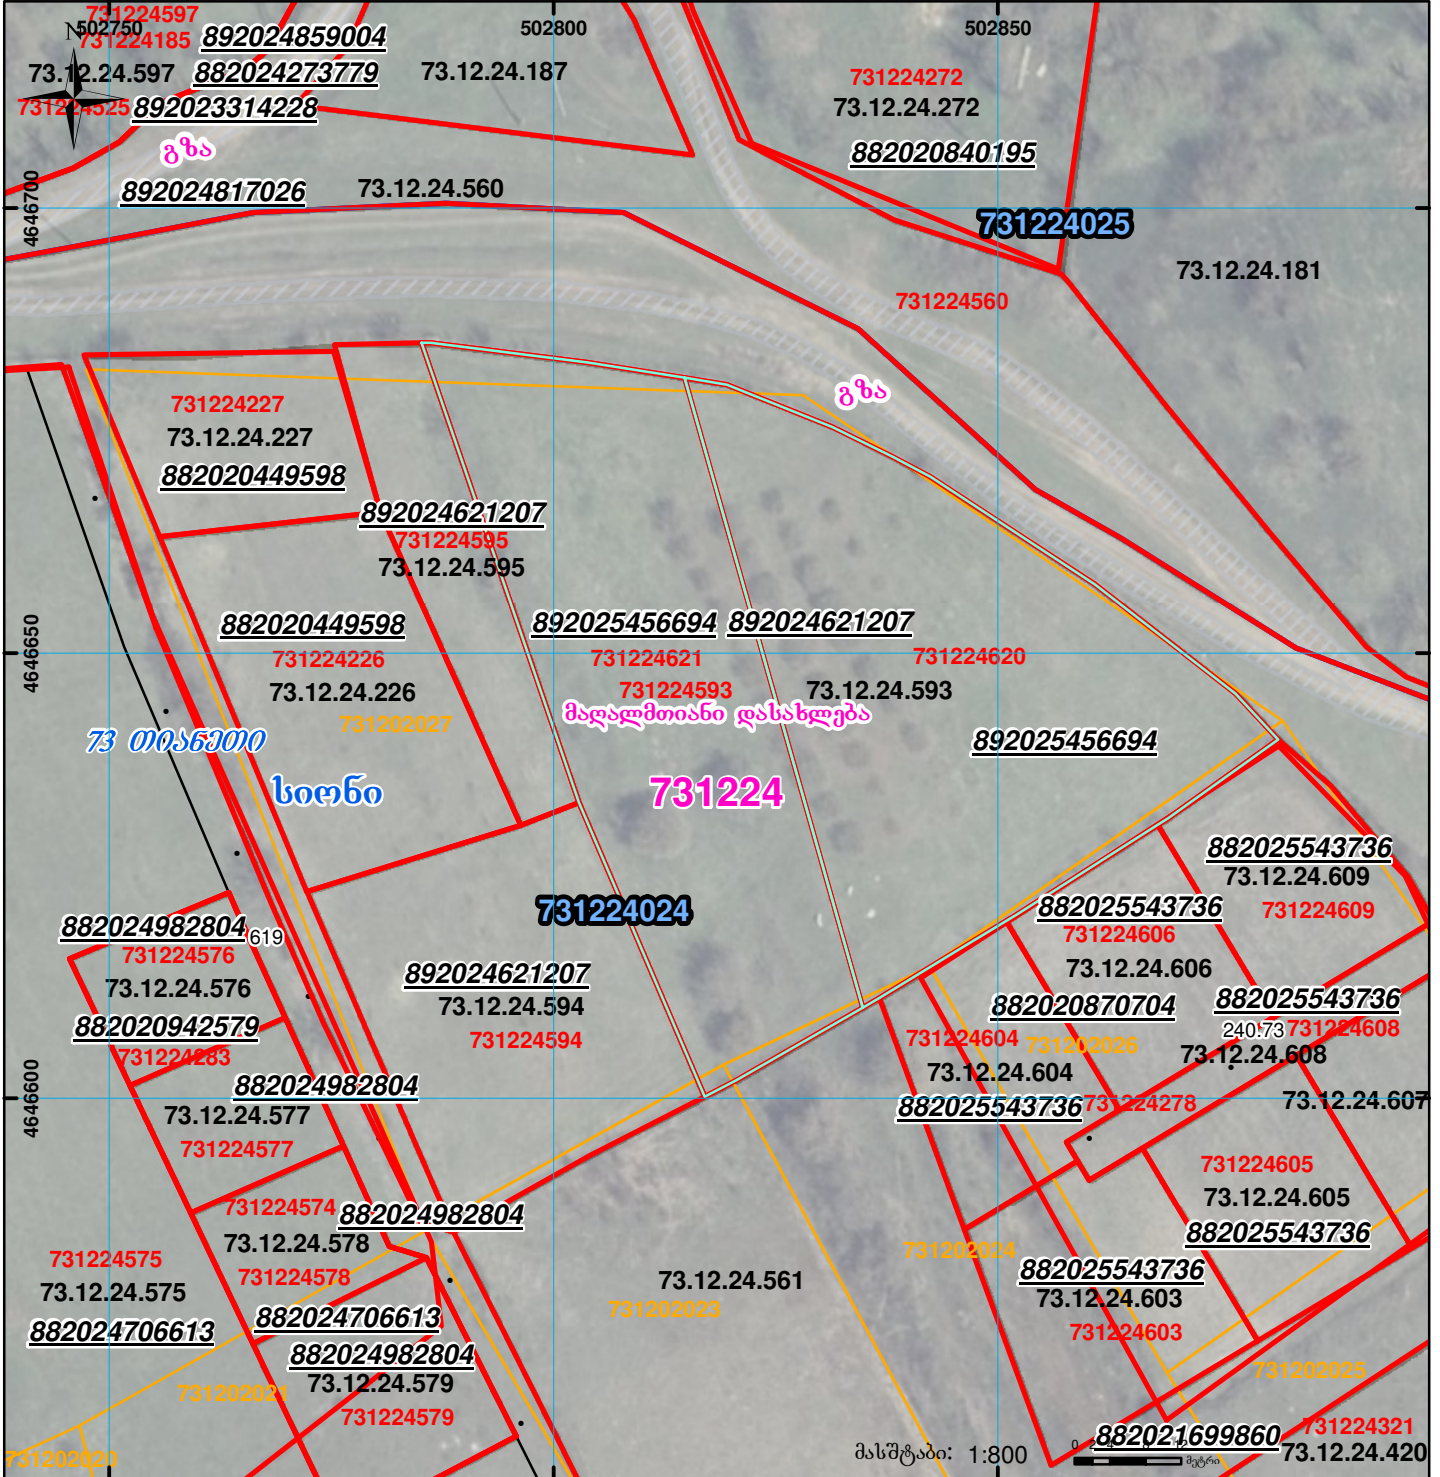

	შენიშვნა-ნაგებობა, პირობითი ნომერი/სართულიანობა		ვალდებულება		სარეგისტრაციოდ წარმოდგენილი ნაკვეთი
	მიწის ნაკვეთის საკადასტრო საზღვარი		მშენებარე ნაგებობა		საზობრივი ნაგებობა

UTM (საერთაშორისო) სისტემის კოორდ.