




# საკადასტრო გეგმა

საქართველოს ეროვნული სააგენტო

საკადასტრო კოდი: **33.07.37.002**  
განცხადების ნომერი: **882022722979**  
მომზადების თარიღი: **08/02/2023**

ნაკვეთის დანიშნულება: **სასოფლო-სამეურნეო**  
ფართობი: **18000 კვ.მ (WGS 84 / UTM zone 38N)**

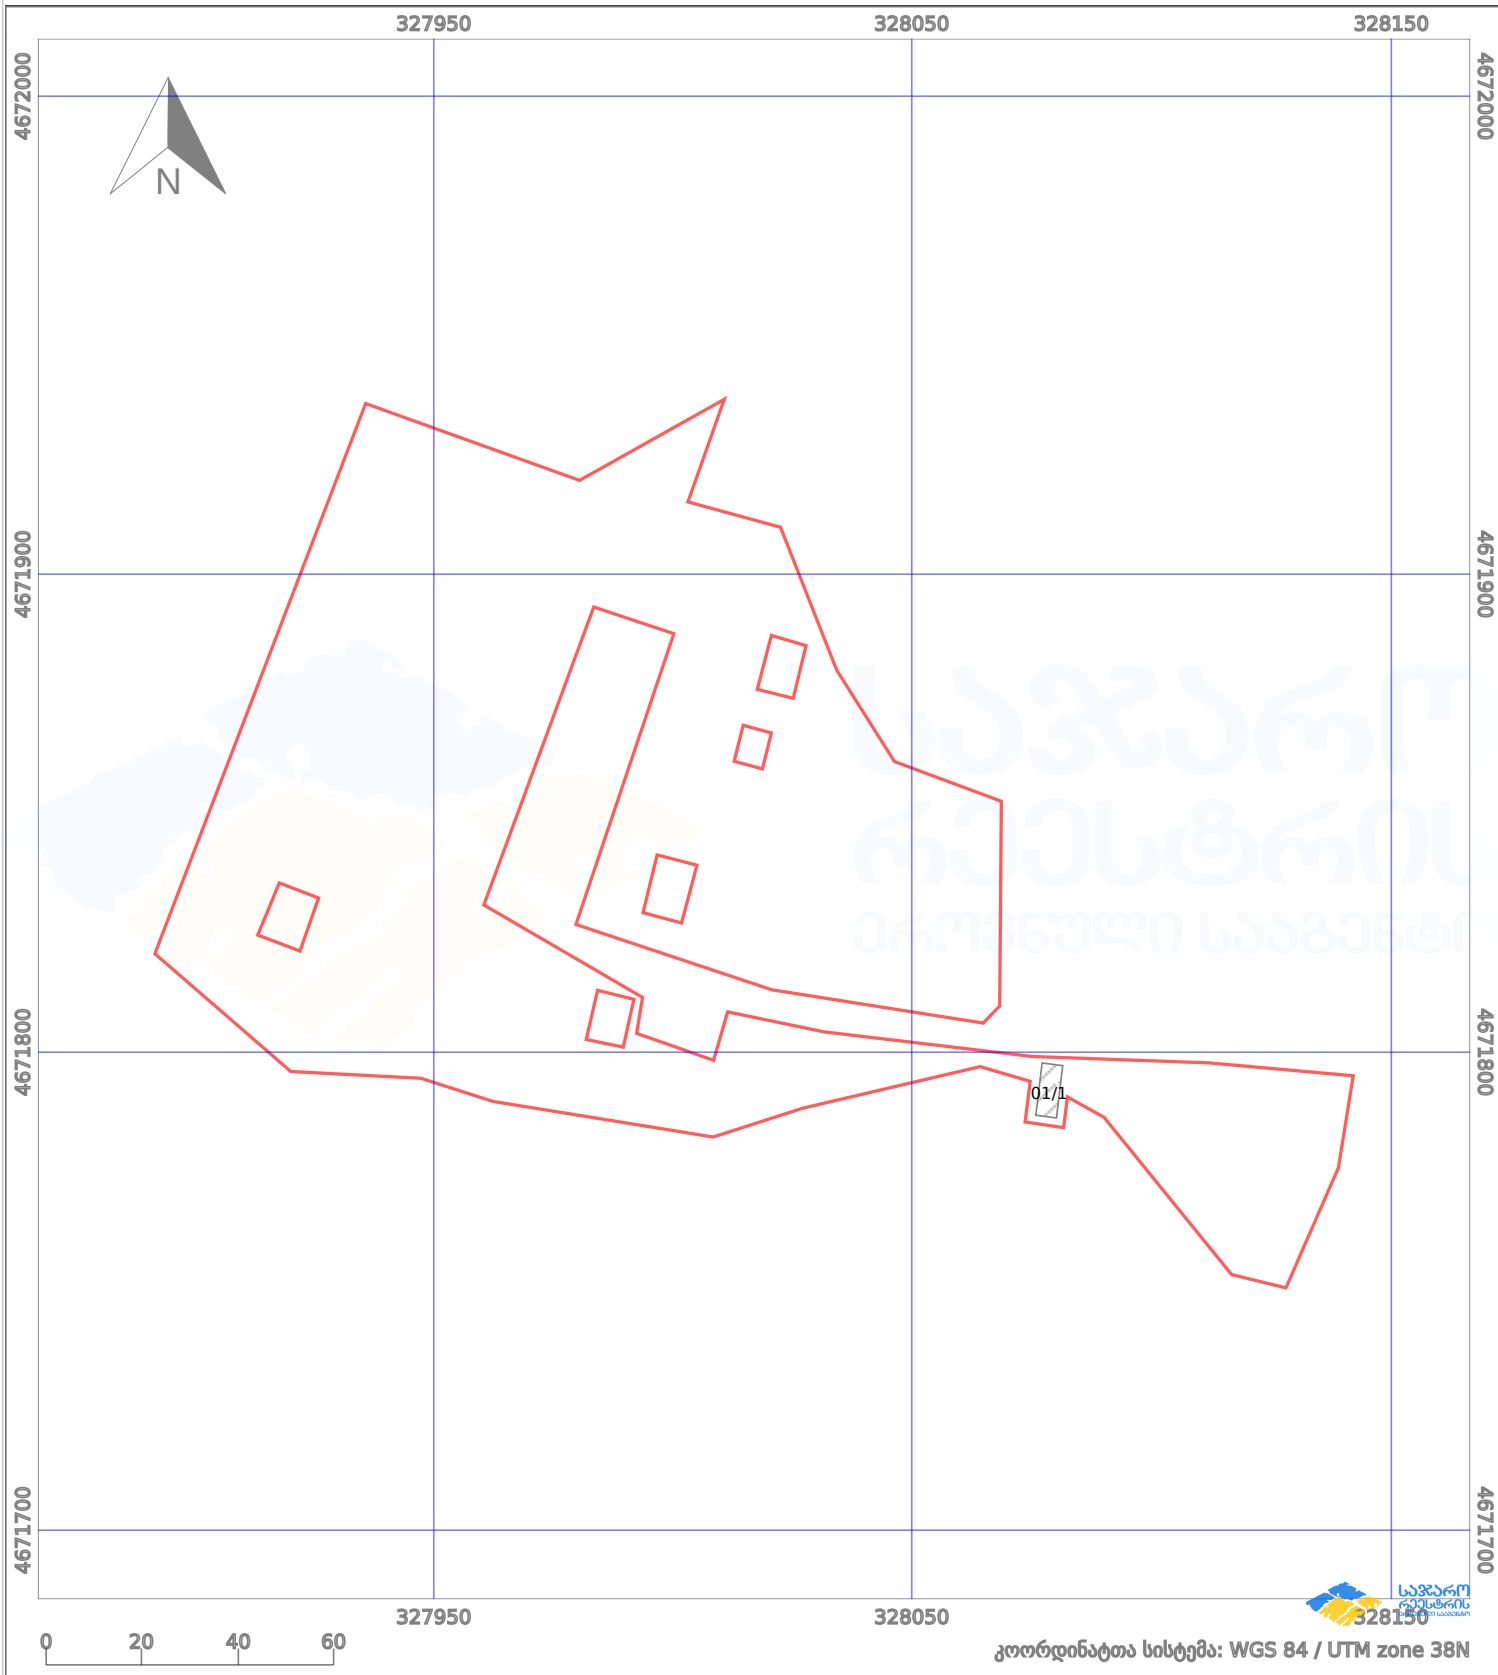

პირობითი აღნიშვნები:

- |  |                         |  |                    |  |                    |  |                |
|--|-------------------------|--|--------------------|--|--------------------|--|----------------|
|  | ნაკვეთის საზღვარი       |  | მშენებარე ნაკებობა |  | აშენებული ნაკებობა |  | ქარსაფარი ზოლი |
|  | საზოგადოებრივი ნაკებობა |  | ტყის ფონდი         |  | ვალდებულება        |  |                |