


ელ.პერსონა და ქალაქი განსხვავდება ნაკვეთის ფართობით

მიწის ნაკვეთის საკადასტრო კოდი: 500233359
 განცხადების რეგისტრაციის ნომერი: 882022733785
 მიწის ნაკვეთის ფართობი: 3163 კვ.მ.

მომზადების თარიღი: 20.10.22

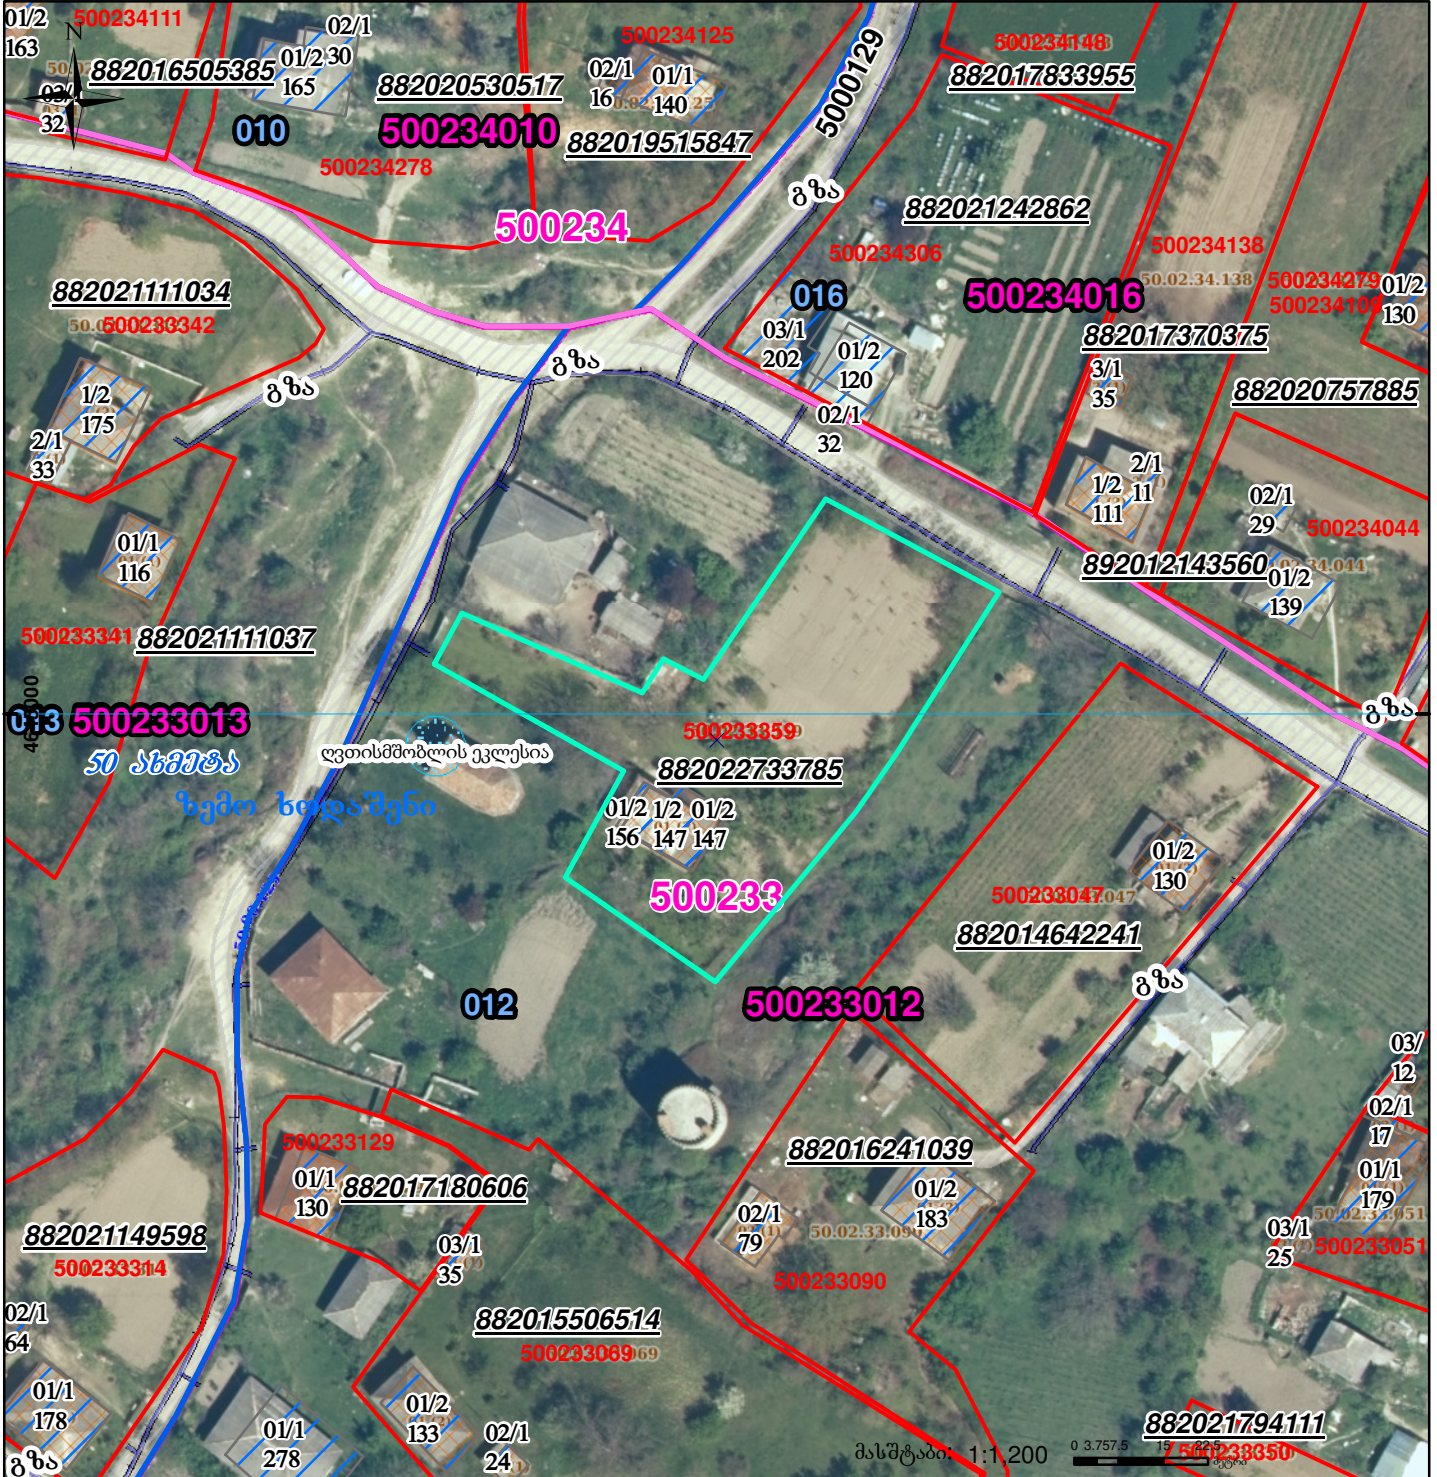

| | | | | | |
|--|--|--|------------------|--|-------------------------------------|
| | შენიშნულ-ნაკვეთი, პირობითი ნომერი/სართულიანობა | | ვალდებულება | | სარეგისტრაციოდ წარმოდგენილი ნაკვეთი |
| | მიწის ნაკვეთის საკადასტრო საზღვარი | | შენიშნულ ნაკვეთი | | საზობრივი ნაკვეთი |

UTM (საერთაშორისო) სისტემის კოორდ.