


საკადასტრო კოდი: **01.72.14.042.171**
განცხადების ნომერი: **882024359340**
მომზადების თარიღი: **02/05/2024**

ნაკვეთის დანიშნულება: არასასოფლო სამეურნეო
ფართობი: 750 კვ.მ (WGS 84 / UTM zone 38N)

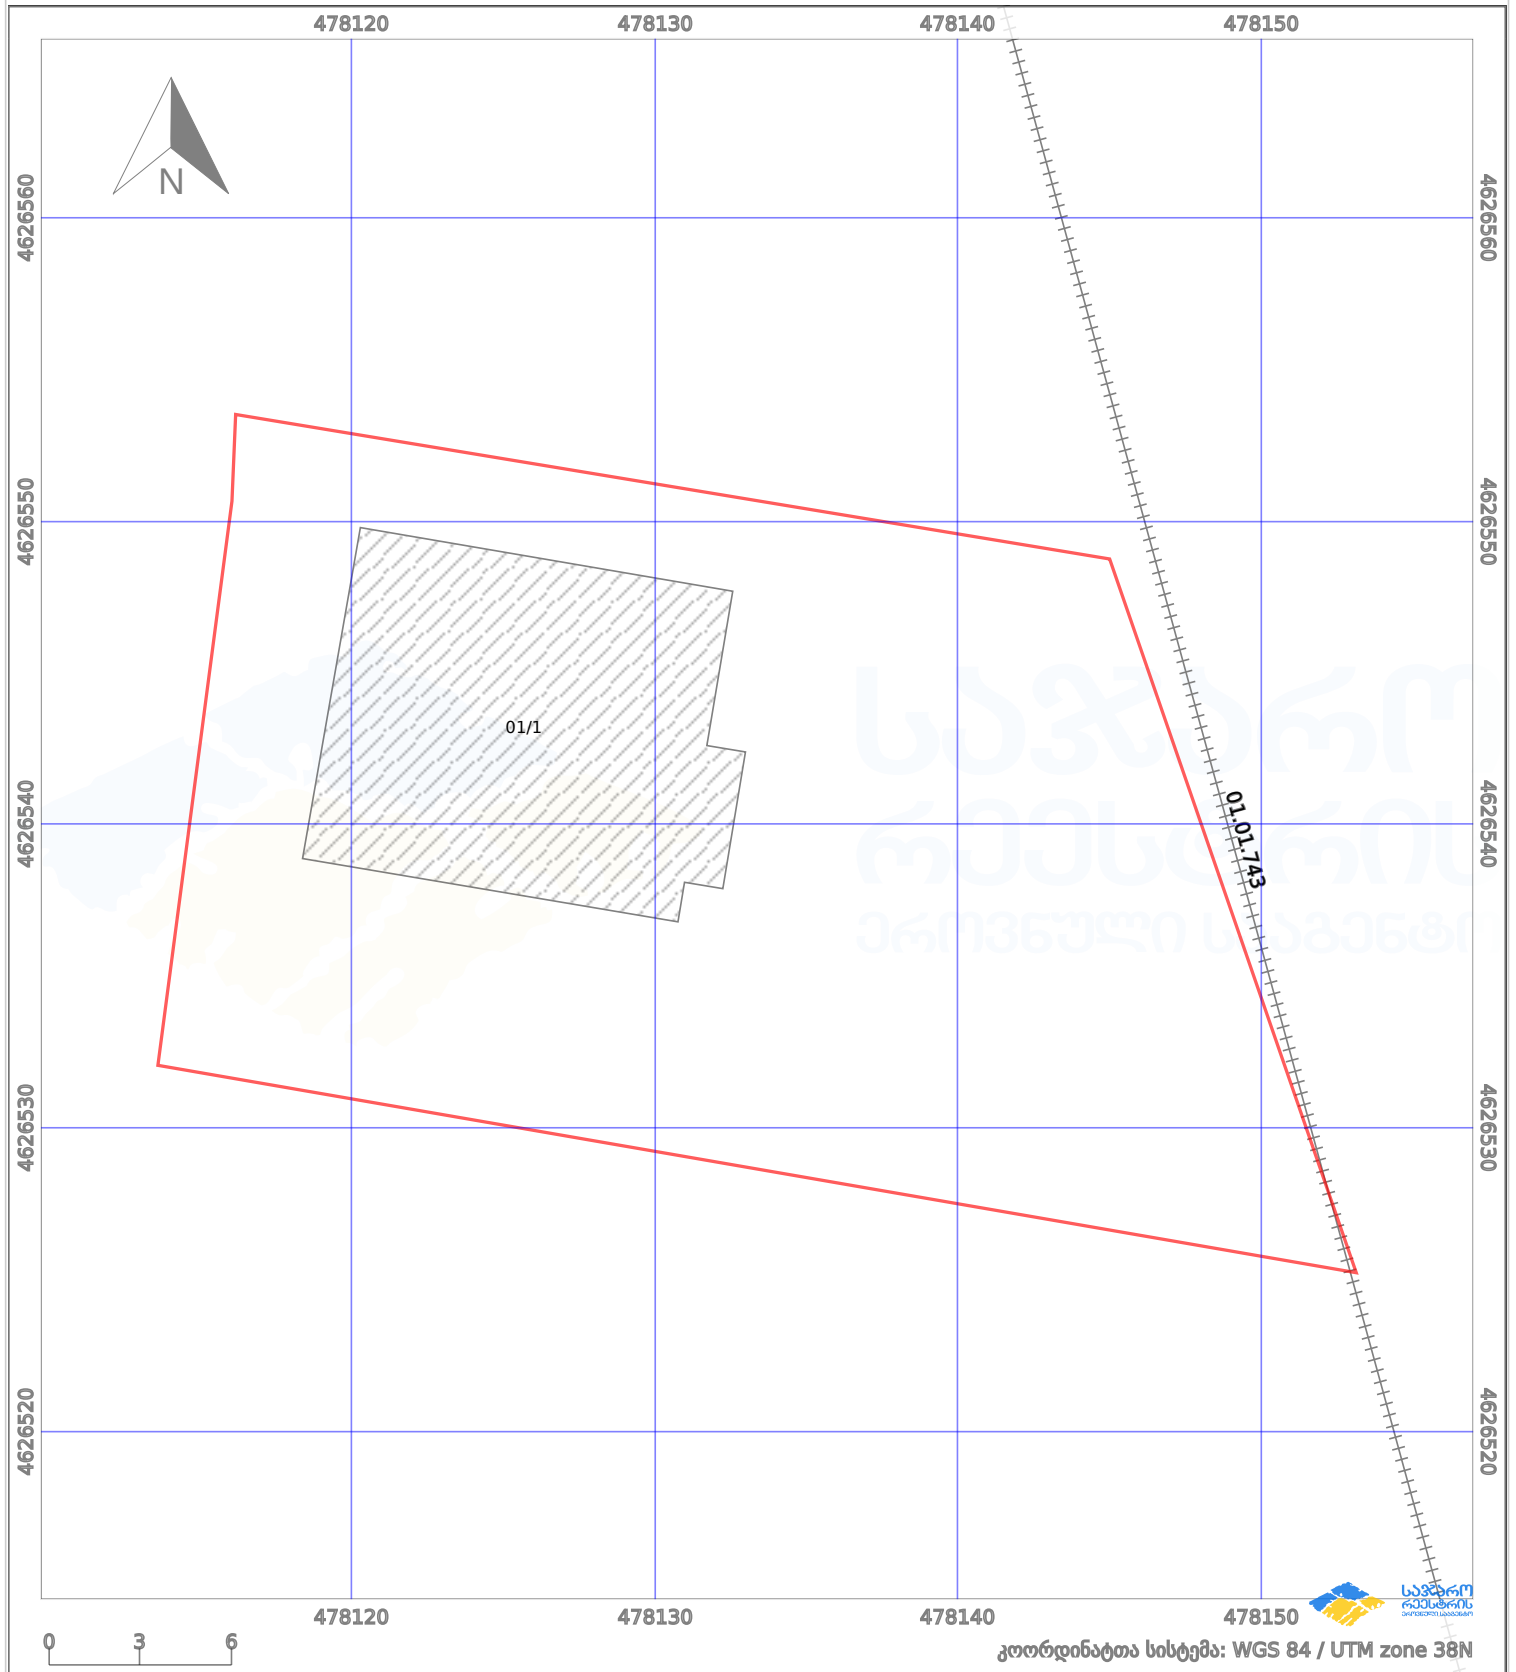

პირობითი აღნიშვნები:

	ნაკვეთის საზღვარი		მშენებარე ნაგებობა		აშენებული ნაგებობა		მინისქვეშა ნაგებობა
	საზობრივი ნაგებობა		ტყის ფონდი		ვალდებულება		ქარსათფარი ზოლი