

საქართველოს იუსტიციის სამინისტრო  
საჯარო რეგისტრის ეროვნული სააგენტო

საკადასტრო გეგმა

მიწის ნაკვეთის საკადასტრო კოდი: 01.10.14.006.018


თბილისის სარემონტრაგიო სამსახური

ღანიშნულება: არასასოფლო-სამეურნეო

განცხადების რეგისტრაციის ნომერი: 027828-08

ნაკვეთის ფართობი: 2394 კვ.მ.


მომზადების თარიღი 07.02.08

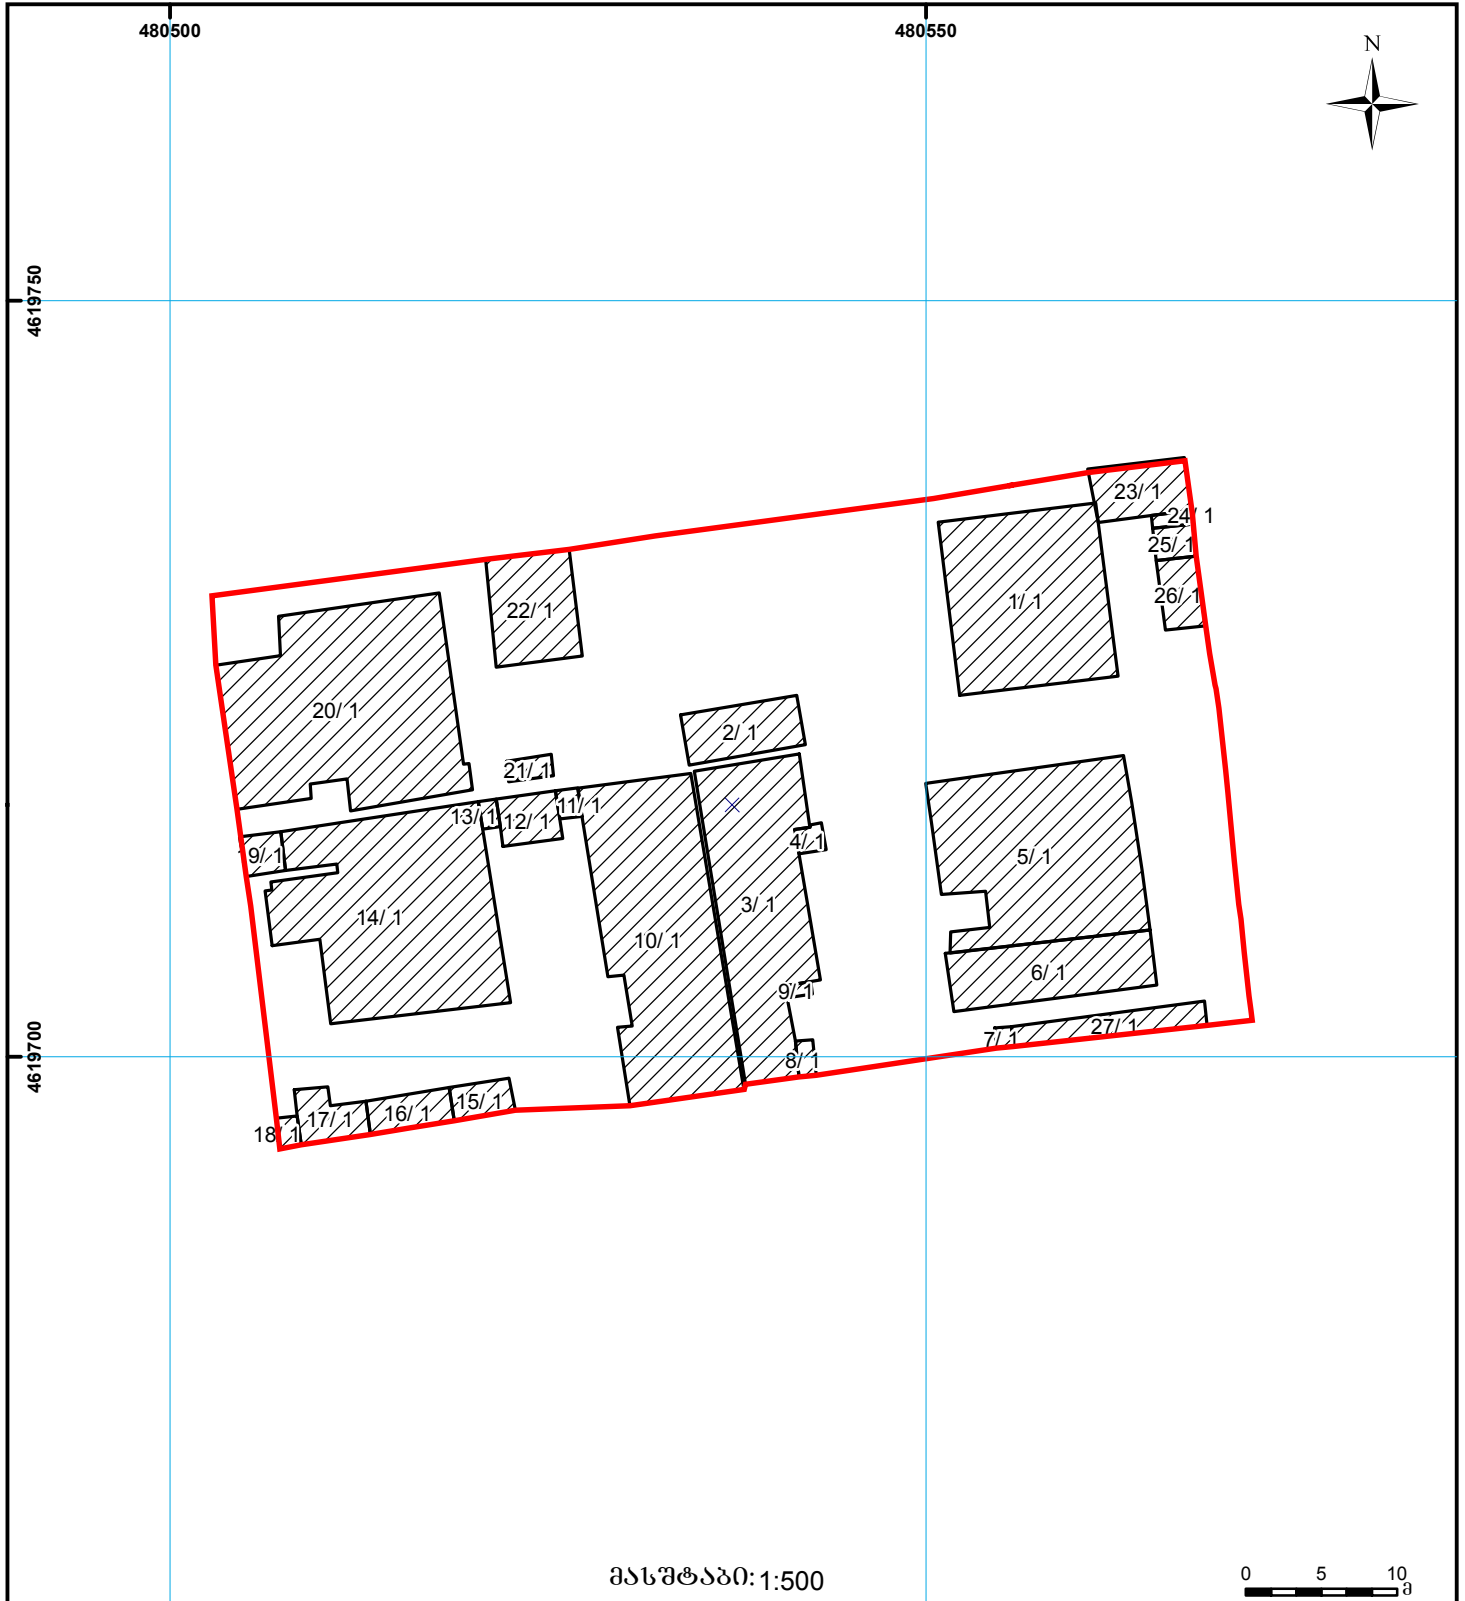

— მიწის ნაკვეთის საკადასტრო საზღვარი  
▨ შენობა ნაგებობა

▨ სერვიტუტი  
[---] მშენებარე ნაგებობა

— ხაზოვანი ნაგებობა

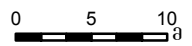

0.00  
0.00  
UTM (საერთაშორისო)  
სისტემის კოორდ.