


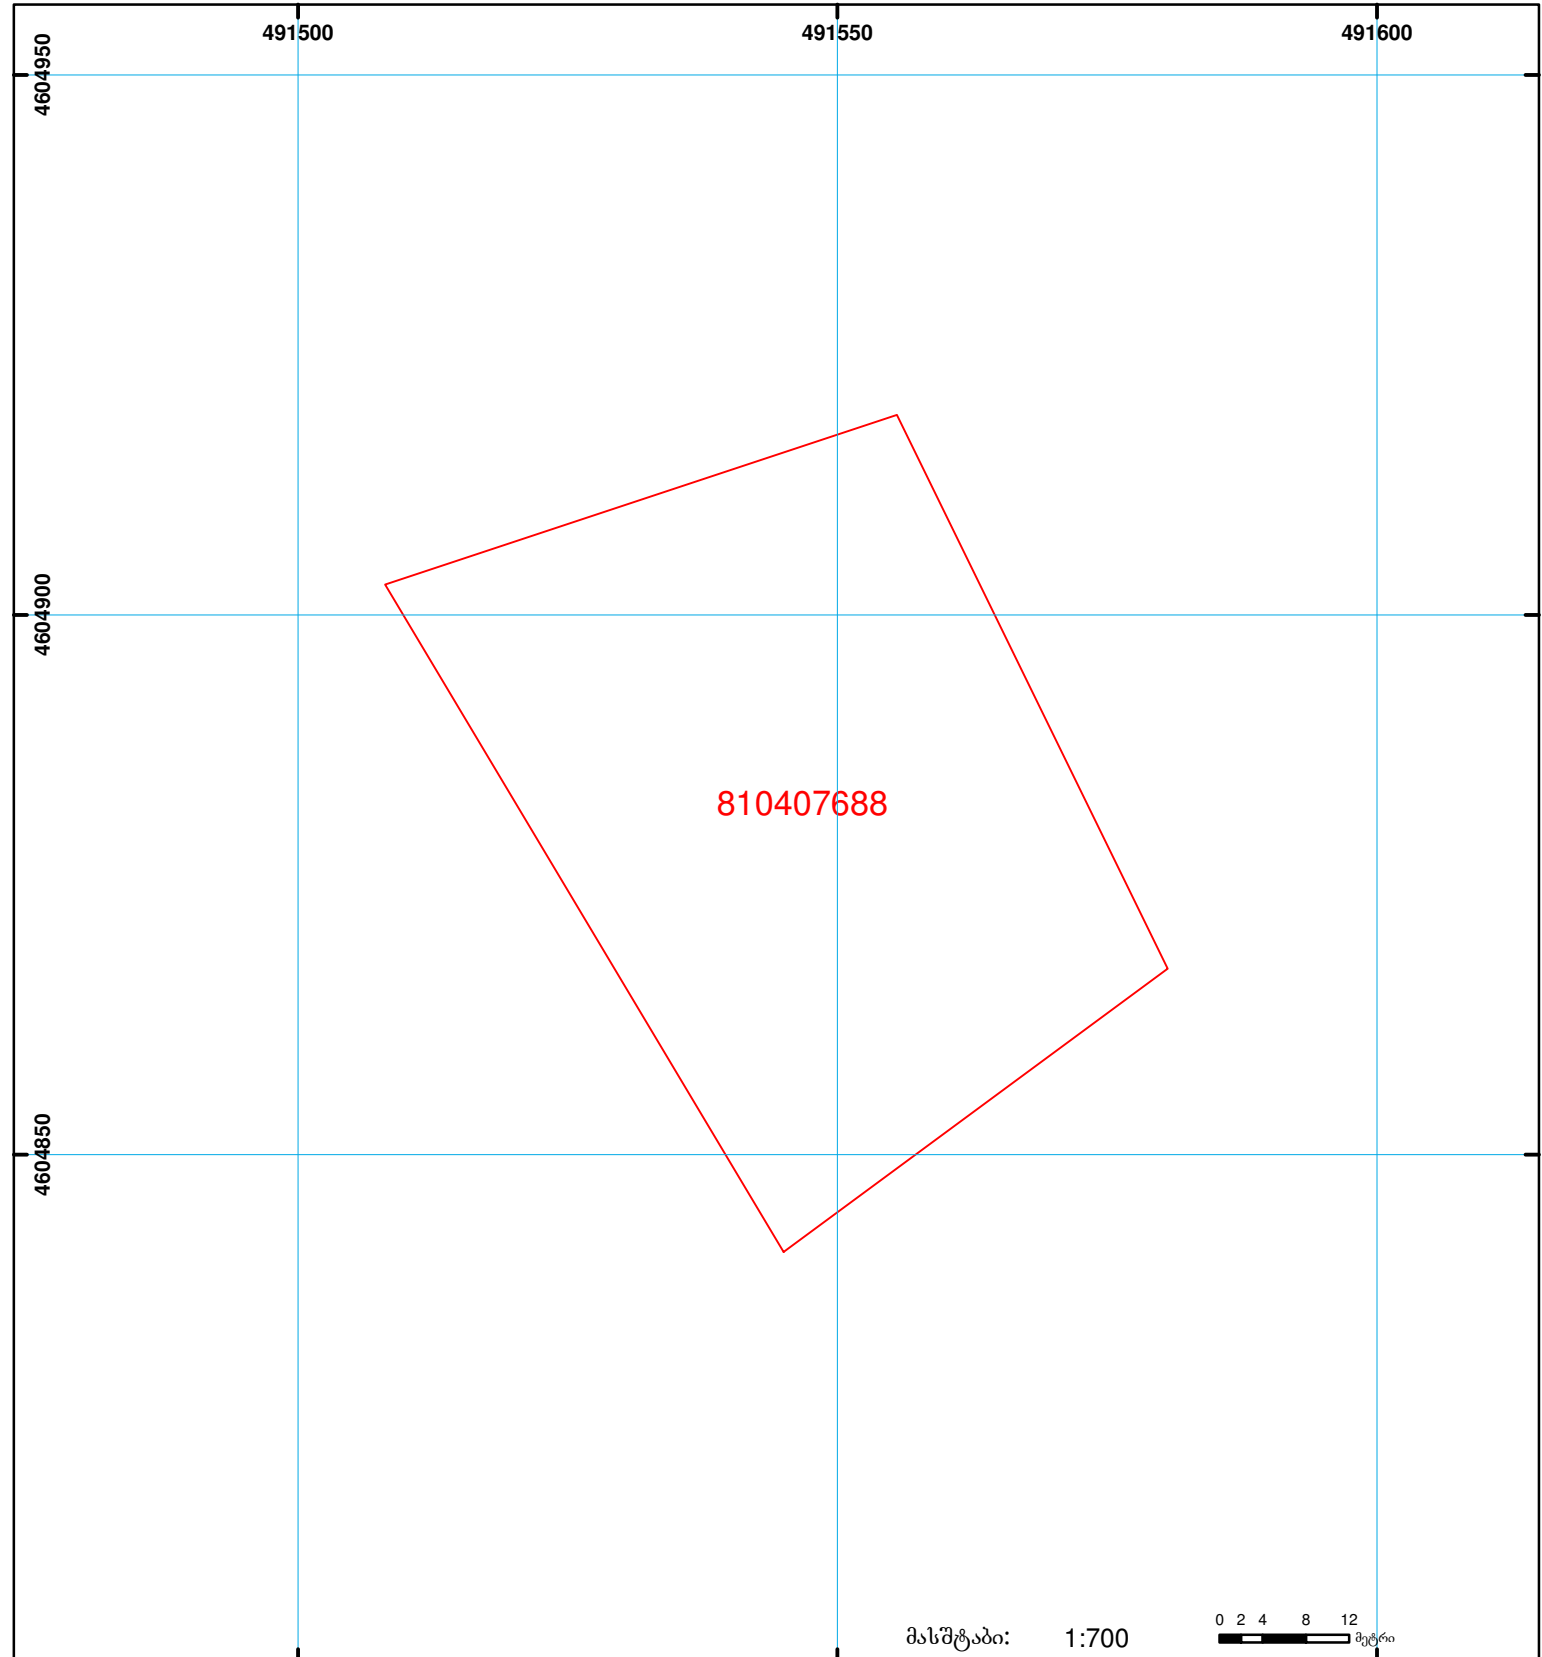

**საჯარო რეესტრის ეროვნული სააგენტოს  
ბარდაბანის სარეგისტრაციო სამსახური  
საკადასტრო გეგმა**

მიწის ნაკვეთის საკადასტრო კოდი: 81 04 07 688  
 განცხადების რეგისტრაციის ნომერი: 882008351706  
 მიწის ნაკვეთის ფართობი: 3000 კვ.მ.  
 დანიშნულება: სასოფლო-სამეურნეო  
 კატეგორია:  
 მომზადების თარიღი: 01.12.08



	შენიშვნა-ნაგებობა, პირობითი ნომერი/სართულიანობა		სერვიტუტი		საზობრივი ნაგებობა	0.00 00:0 UTM (საერთაშორისო) სისტემის კოორდ.
	მიწის ნაკვეთის საკადასტრო საზღვარი		მშენებარე ნაგებობა			