


**საჯარო რეესტრის ეროვნული სააგენტოს
ოზურგეთის სარეგისტრაციო სამსახური
საკადასტრო გეგმა**

მიწის ნაკვეთის საკადასტრო კოდი: 26 01 56 010
 განცხადების რეგისტრაციის ნომერი: 882009088651
 მიწის ნაკვეთის ფართობი: 3002 კვ.მ.
 დანიშნულება: სასოფლო-სამეურნეო
 კატეგორია: სახნავი
 მომზადების თარიღი: 31.03.09

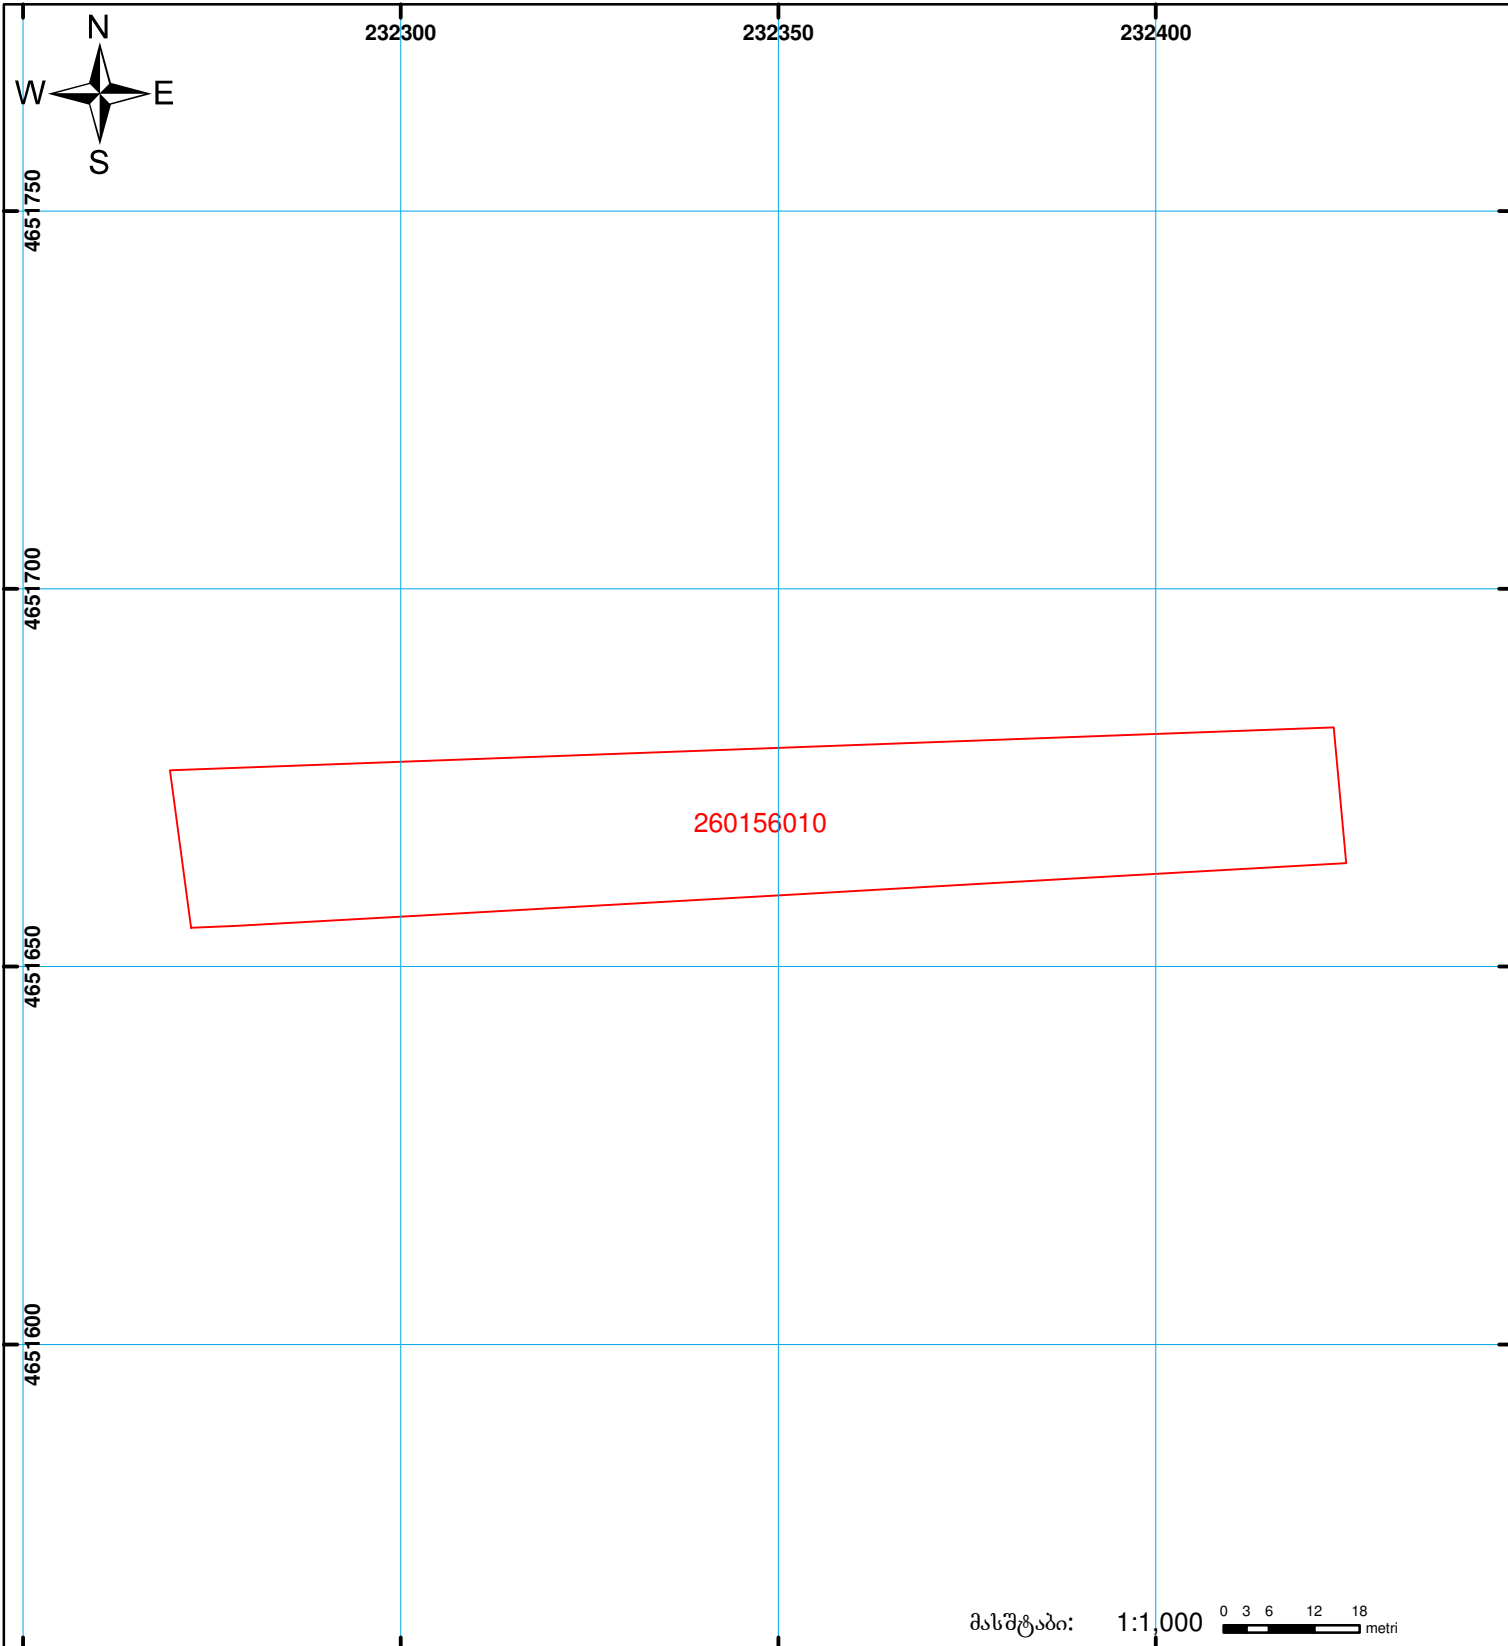

	შენიშვნა-ნაგებობა, პირობითი ნომერი/სართულიანობა		ვაღდებულება		საზობრივი ნაგებობა	 UTM (საერთაშორისო სისტემის კოორდ.)
	მიწის ნაკვეთის საკადასტრო საზღვარი		მშენებარე ნაგებობა			