


თბილისის ადმინისტრაციული საზღვარი

მიწის ნაკვეთის საკადასტრო კოდი: **810241091**  
 განცხადების რეგისტრაციის ნომერი: **882022604094**  
 მიწის ნაკვეთის ფართობი: **805 კვ.მ.**  
 დანიშნულება:  
 მომზადების თარიღი: **23.08.22**

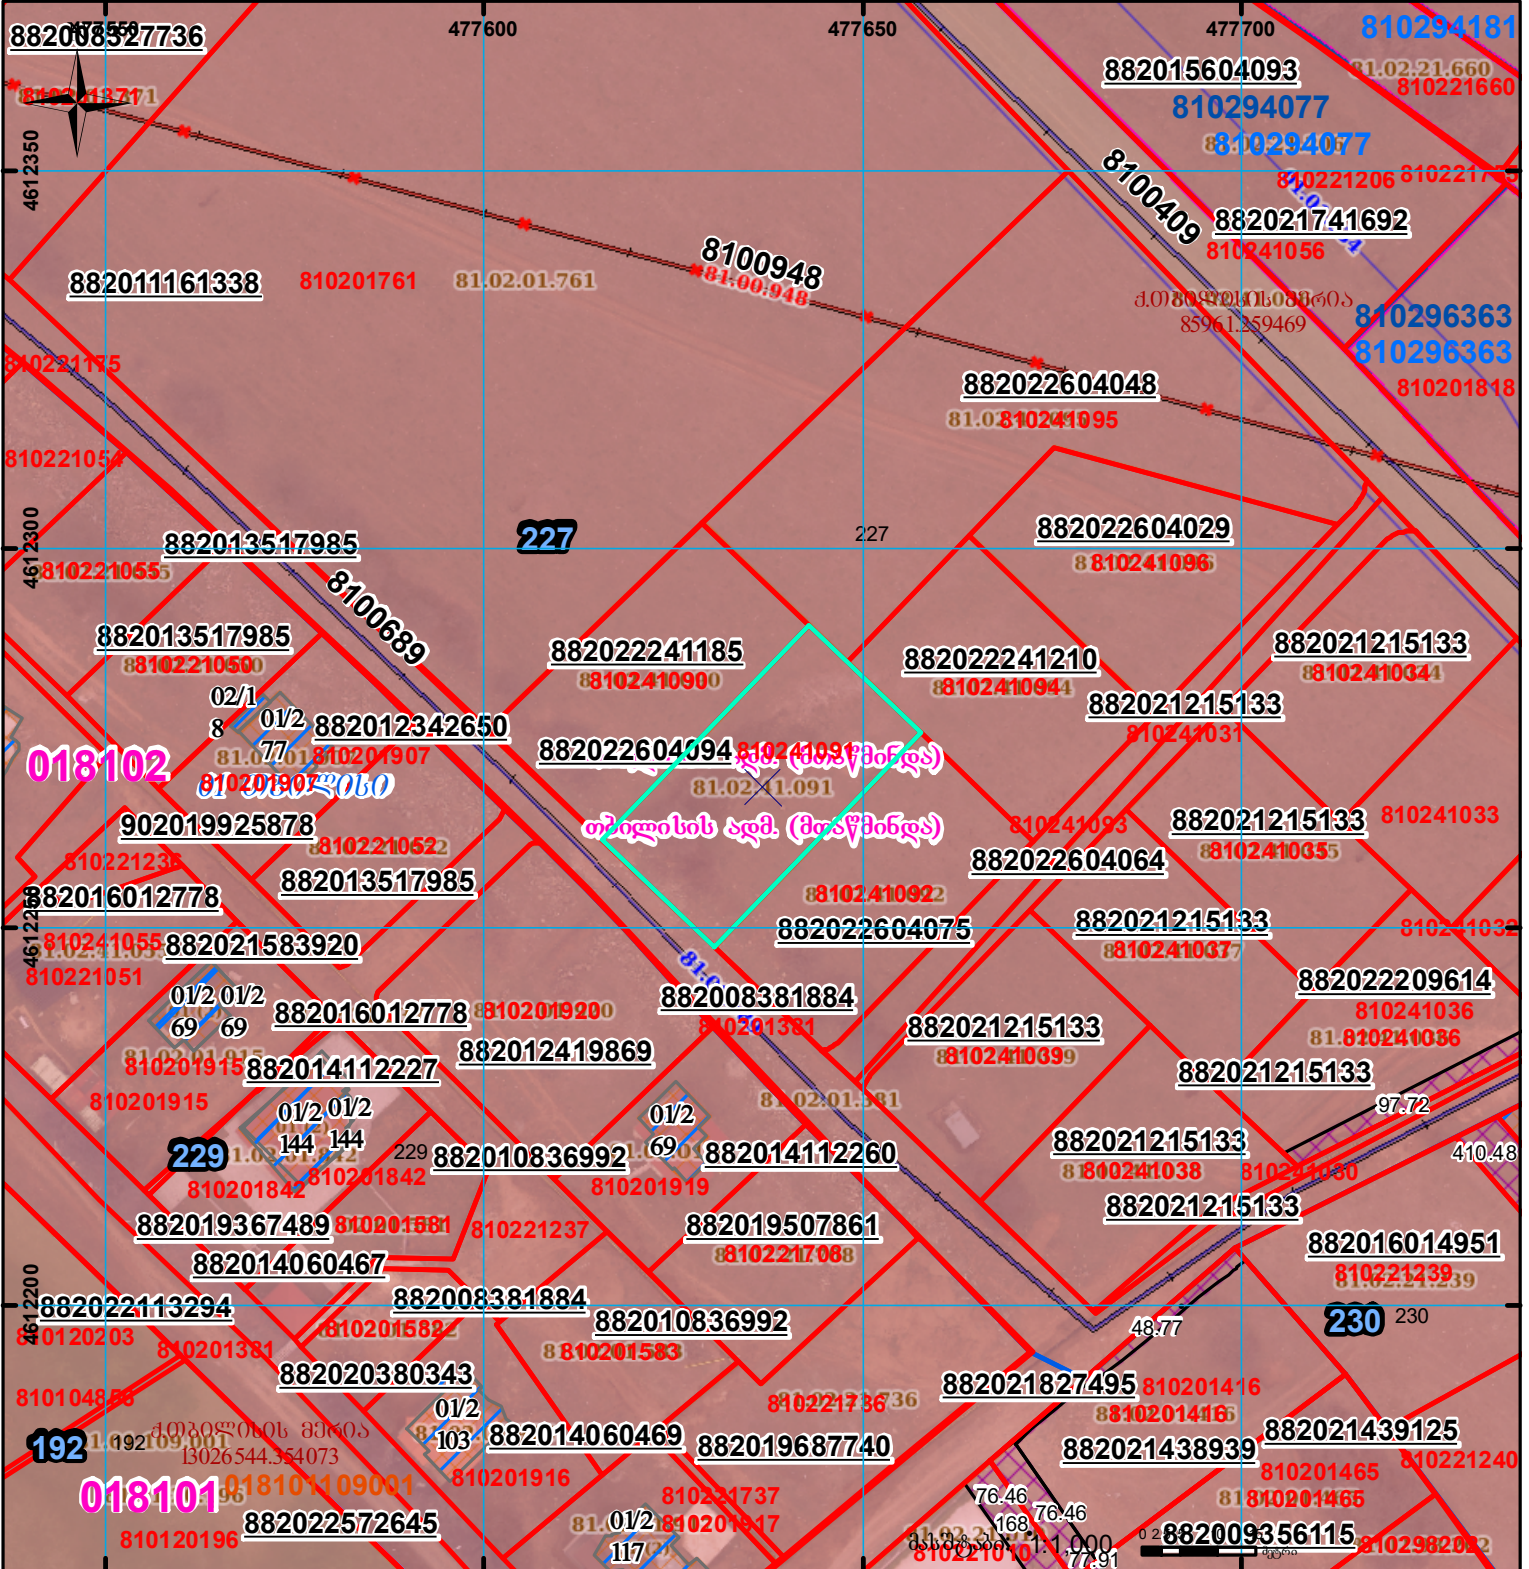

შენობა-ნაგებობა, პირობითი ნომერი/სართულანობა	ვალდებულება	სარეგისტრაციოდ წარმოდგენილი ნაკვეთი
მიწის ნაკვეთის საკადასტრო საზღვარი	მშენებარე ნაგებობა	საზოგადოებრივი ნაგებობა

UTM (საერთაშორისო) სისტემის კოორდ.