




საქართველოს იუსტიციის სამინისტრო
საჯარო რემესტრის ეროვნული სააგენტო
საკადასტრო ბუბმა

მიწის ნაკვეთის საკადასტრო კოდი: 64 27 01 038
 განცხადების რემესტრაციის ნომერი: 882013353670
 მიწის ნაკვეთის ფართობი: 6000 კვ.მ.
 დანიშნულება: სასოფლო-სამეურნეო
 კატეგორია:
 გომზადების თარიღი: 29.07.2013

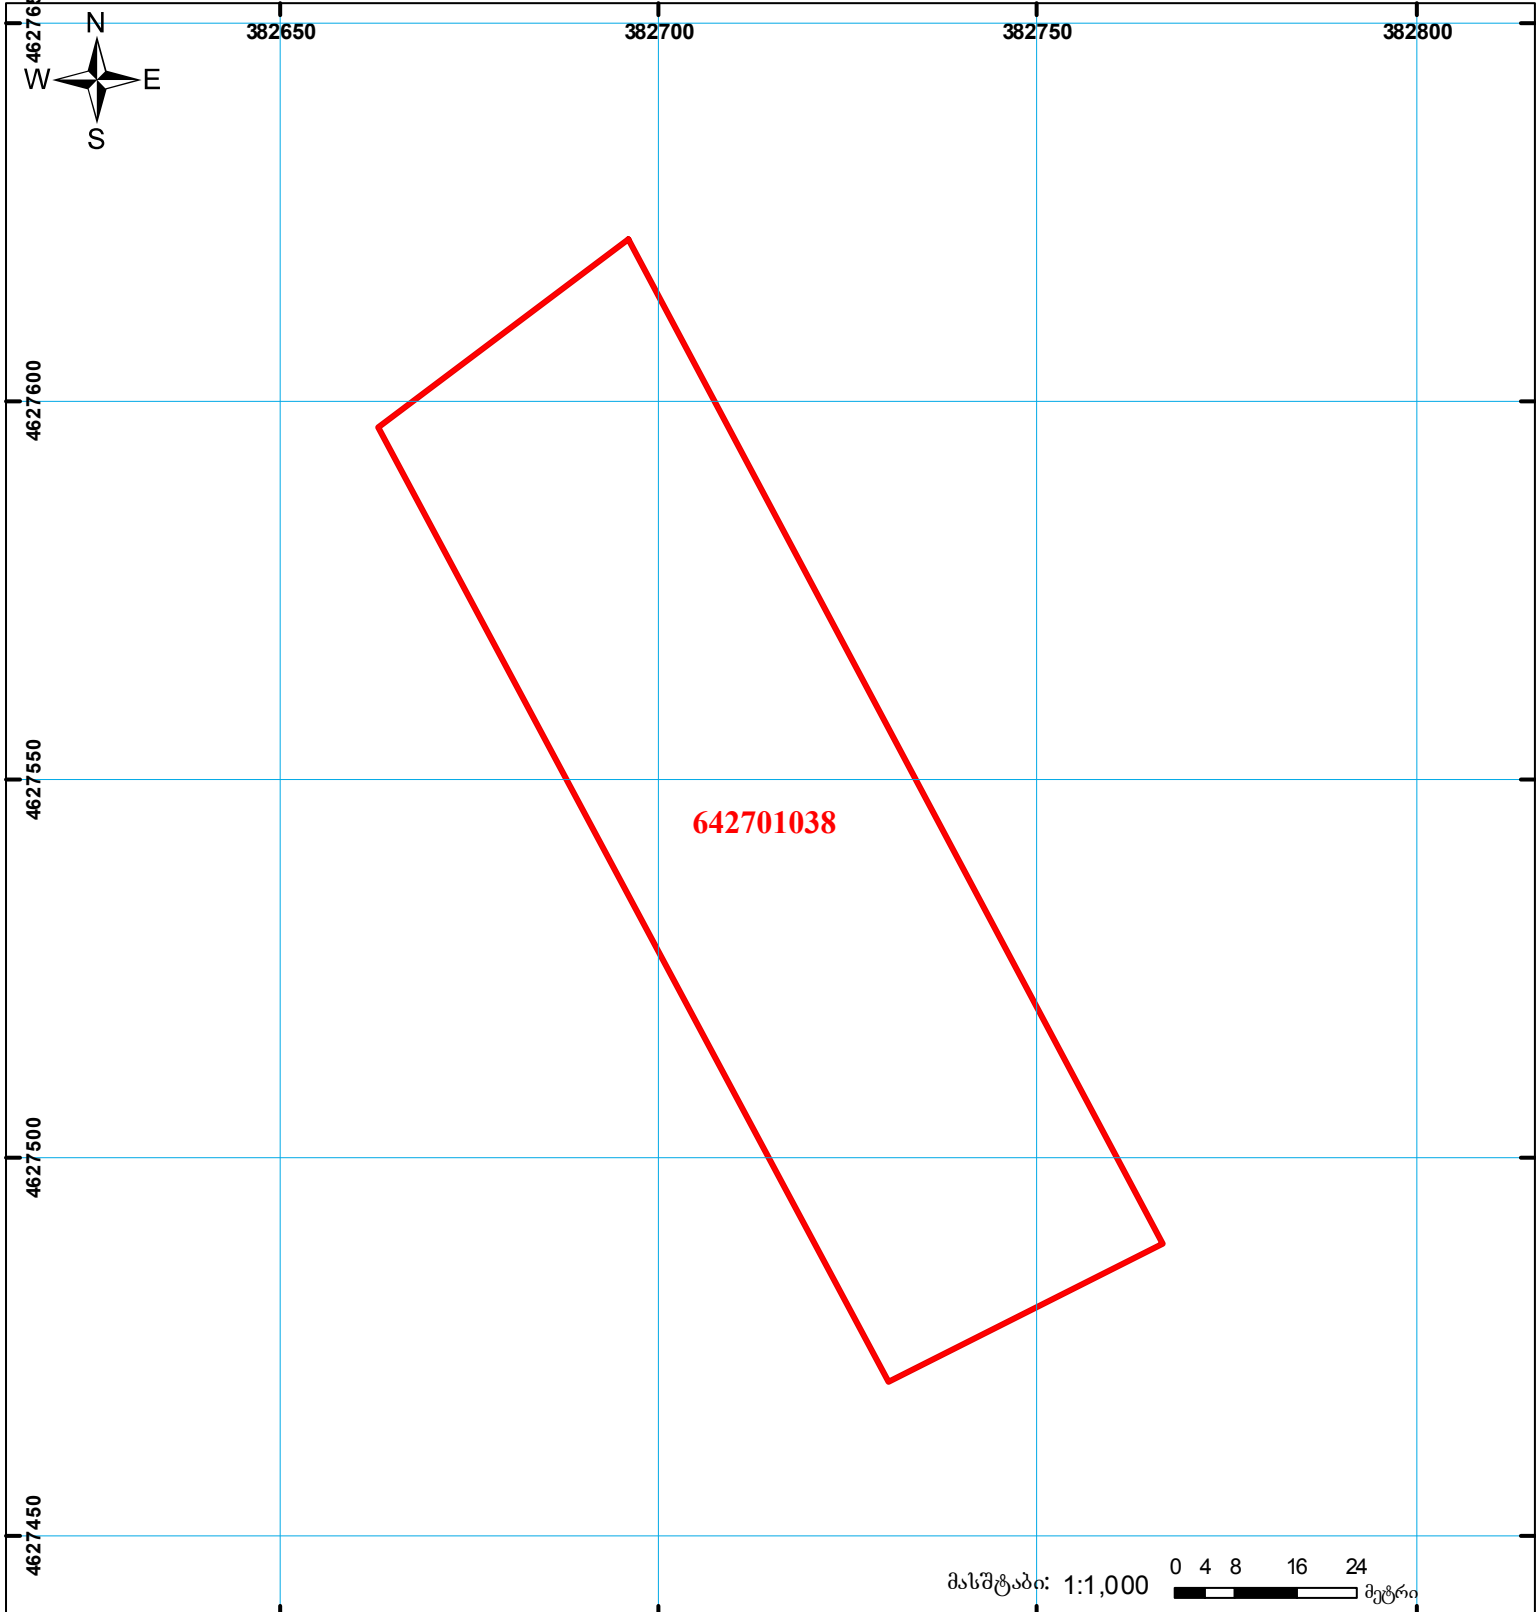

მასშტაბი: 1:1,000 0 4 8 16 24 მეტრი

	შენიშნა-ნაგებობა, პირობითი ნომერი/სართულიანობა		ვადღებულება		საზობრივი ნაგებობა
	მიწის ნაკვეთის საკადასტრო საზღვარი		მშენებარე ნაგებობა		