



# საკადასტრო გეგმა

საჯარო რეესტრის ეროვნული  
სააგენტო

საკადასტრო კოდი: **04.01.06.324**

ნაკვეთის დანიშნულება:

არასასოფლო სამეურნეო


განცხადების ნომერი: **902019019334**

ფართობი:

456 კვ.მ (WGS 84 / UTM zone 38N)

455 კვ.მ (WGS 84 / UTM zone 37N)

მომზადების თარიღი: **08/01/2020**

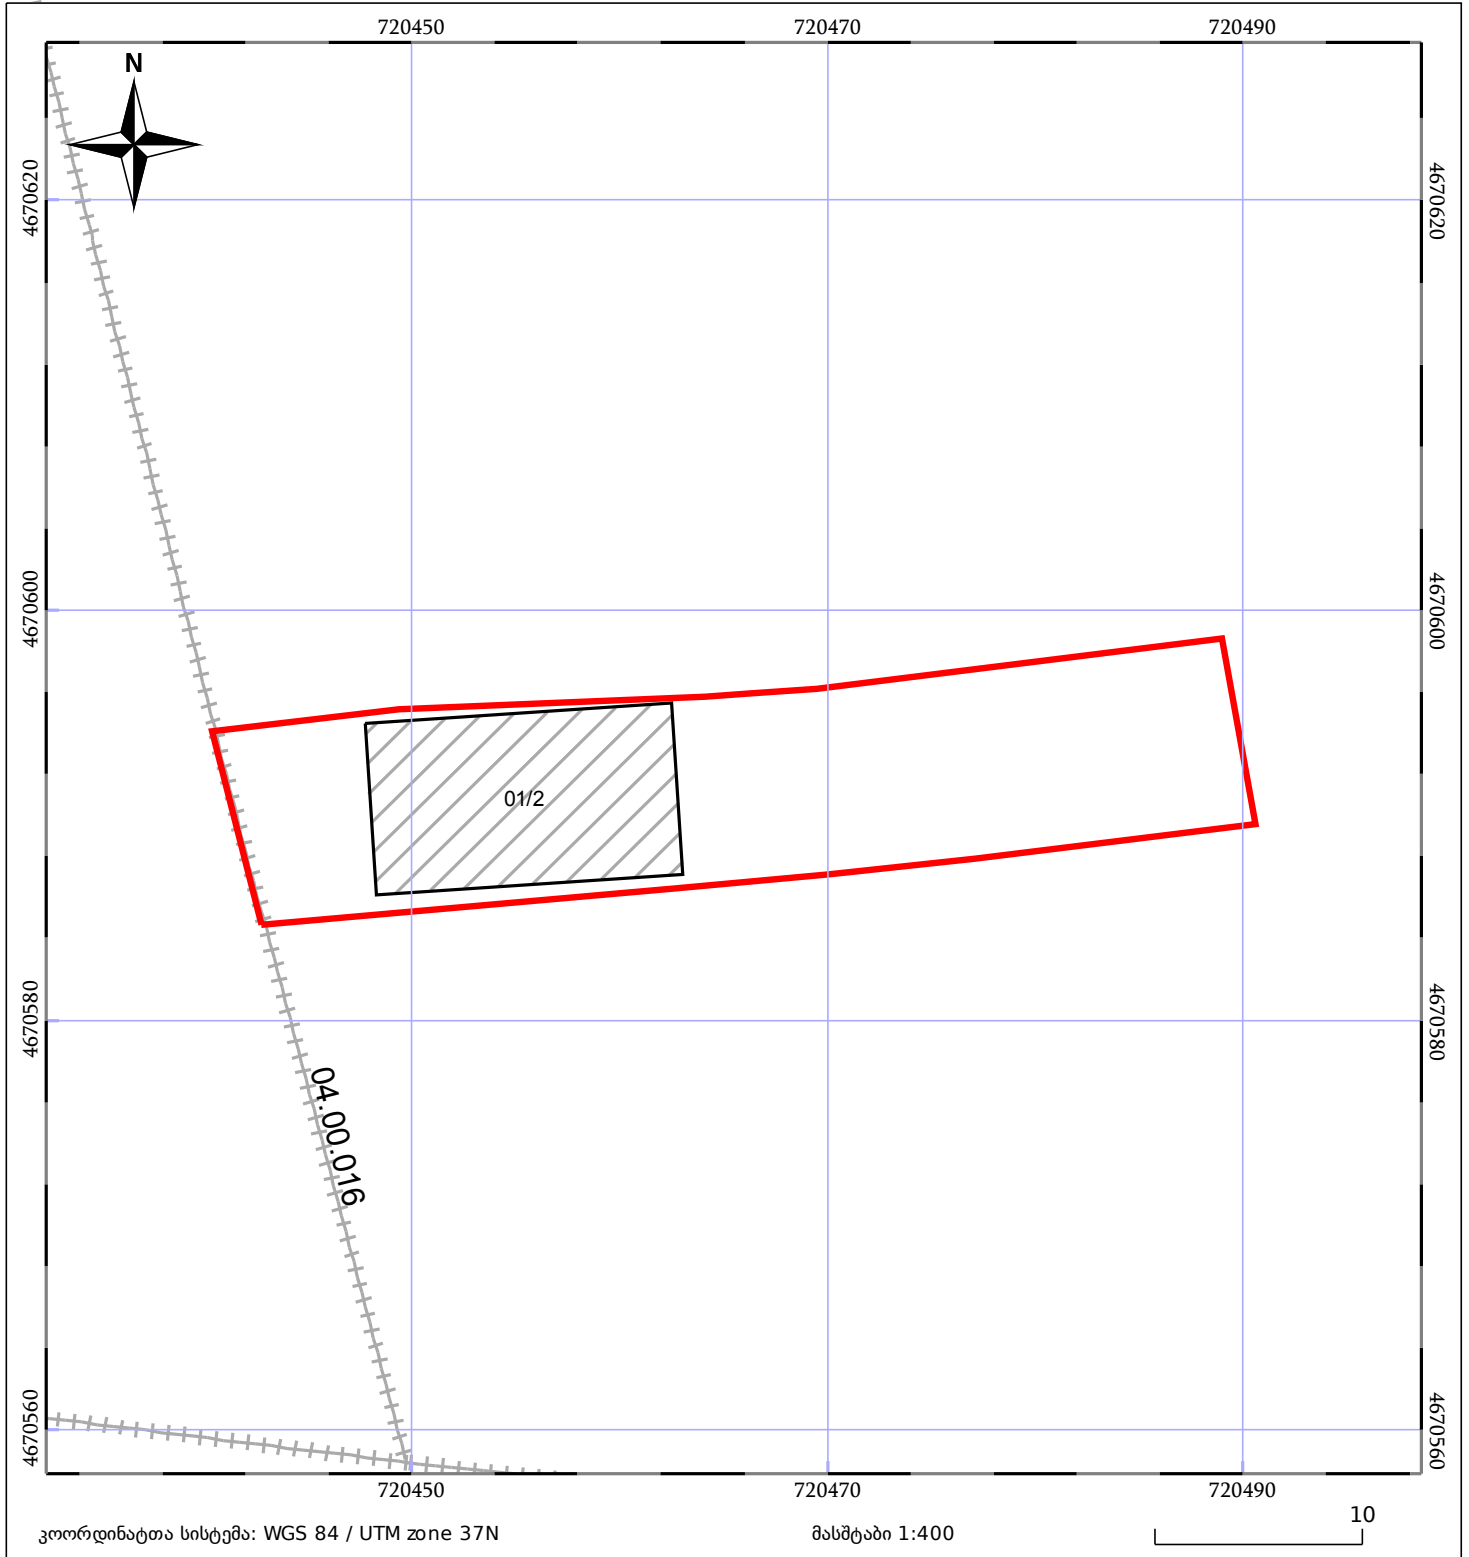

05/25	მშენებარე ნაგებობა	05/25	შენობა/ნაგებობა		ტყის ფონდი
	ნაკვეთის საკადასტრო საზღვარი		სამობრივი ნაგებობა		ვალდებულება