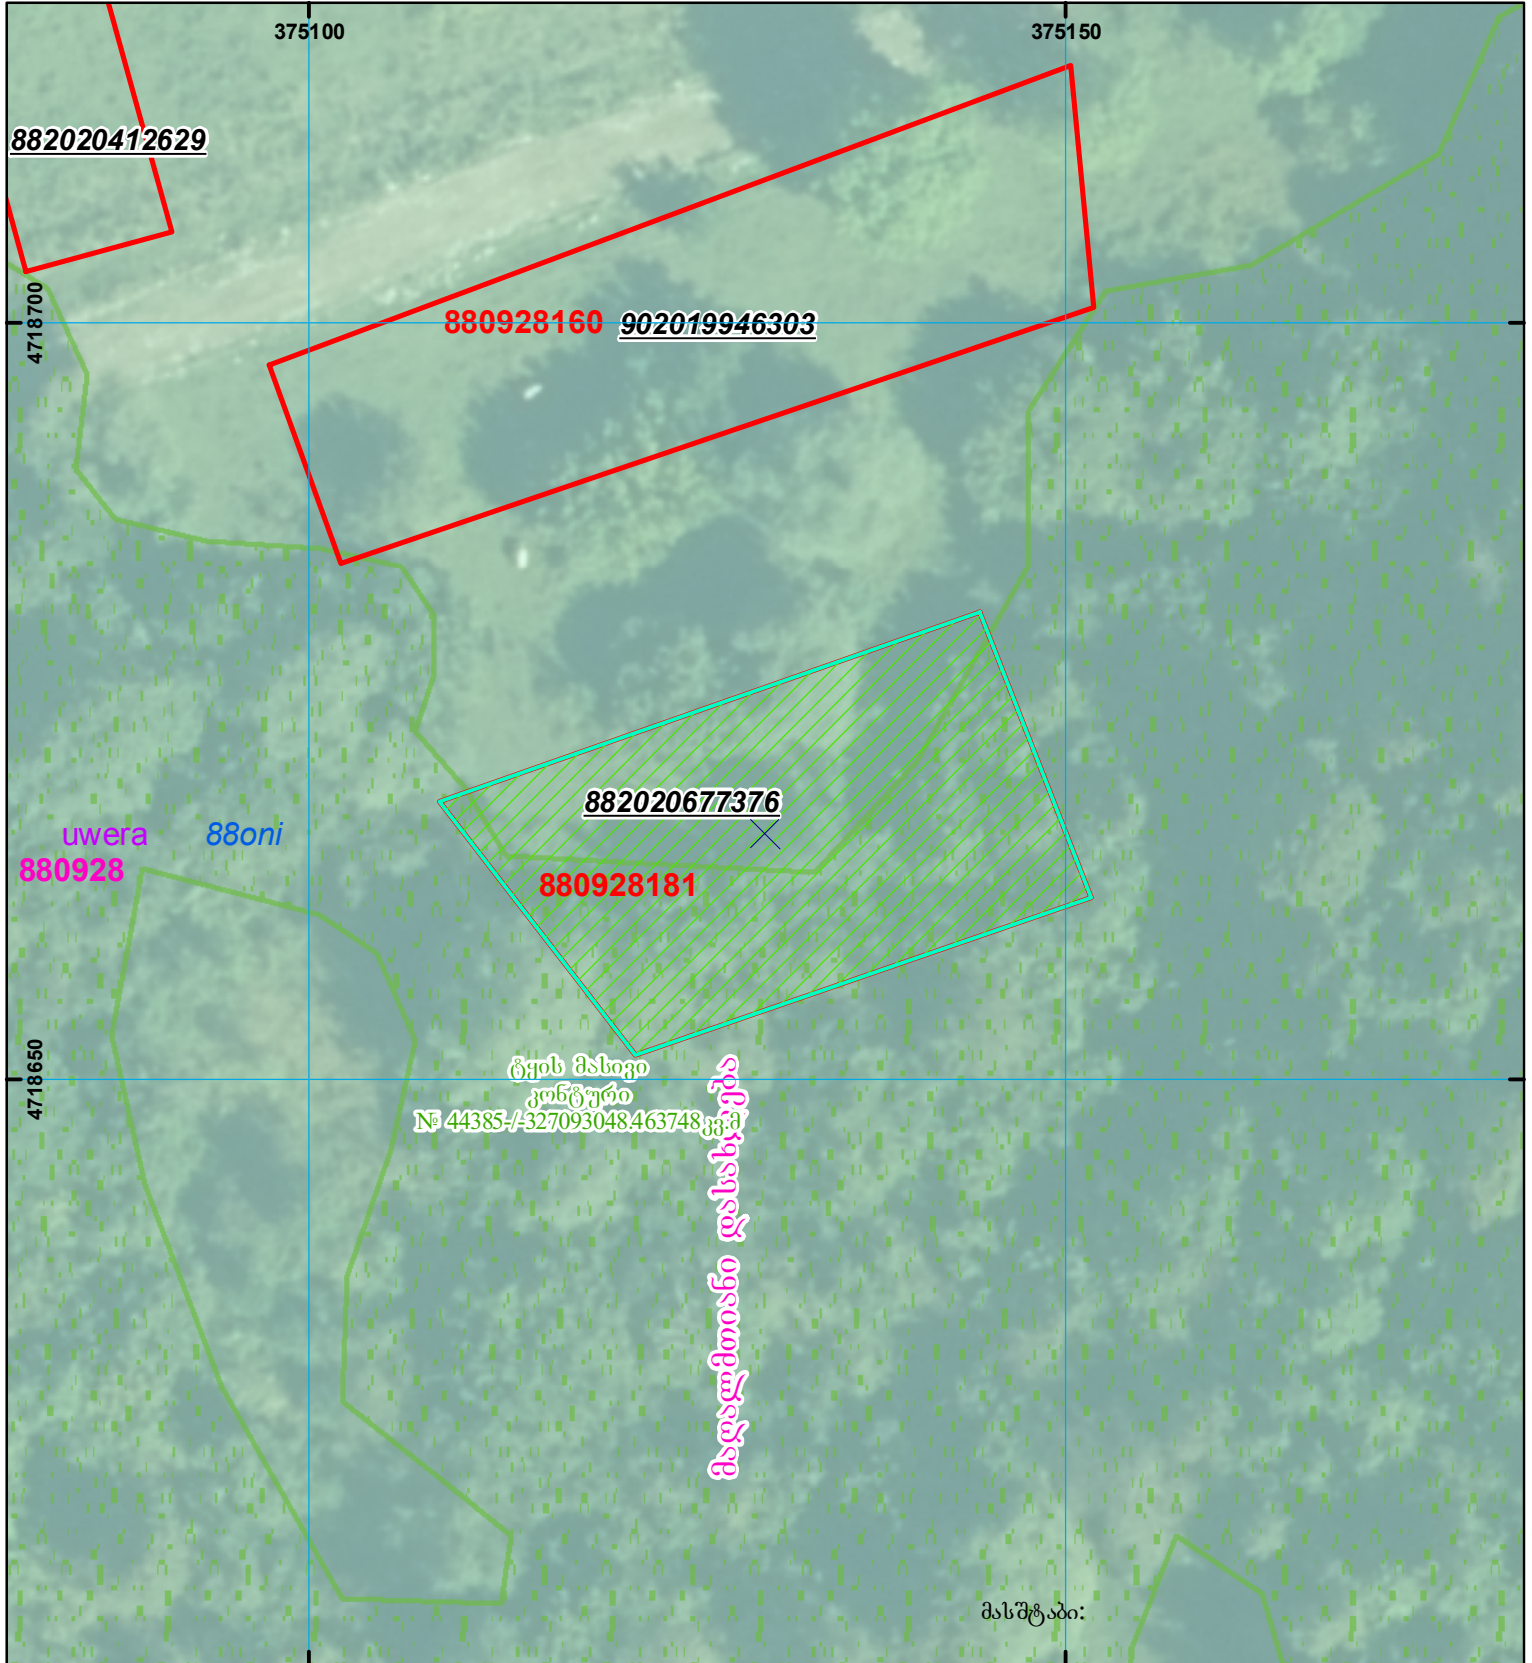
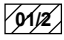
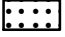
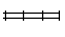


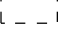


მიწის ნაკვეთის საკადასტრო კოდი: 88 09 28 181
 განცხადების რეგისტრაციის ნომერი: 882020677376
 მიწის ნაკვეთის ფართობი: 702 კვ.მ.
 მომზადების თარიღი: 22.09.20



მასშტაბი:

	შენიშნული ნაკვეთი, პირობითი ნომერი/სართულიანობა		ვალდებულება		საზოგადოებრივი ნაკვეთი	 <p>000 000 UTM (საერთაშორისო) სისტემის კოორდ.</p>
	მიწის ნაკვეთის საკადასტრო საზღვარი		შუენებარე ნაკვეთი			