




მიწის ნაკვეთის საკადასტრო კოდი: 30 03 41 524  
 განცხადების რეგისტრაციის ნომერი: 892017076512  
 მიწის ნაკვეთის ფართობი: 1498 კვ.მ.  
 დანიშნულება:  
 კატეგორია:  
 მომზადების თარიღი: 09.11.17

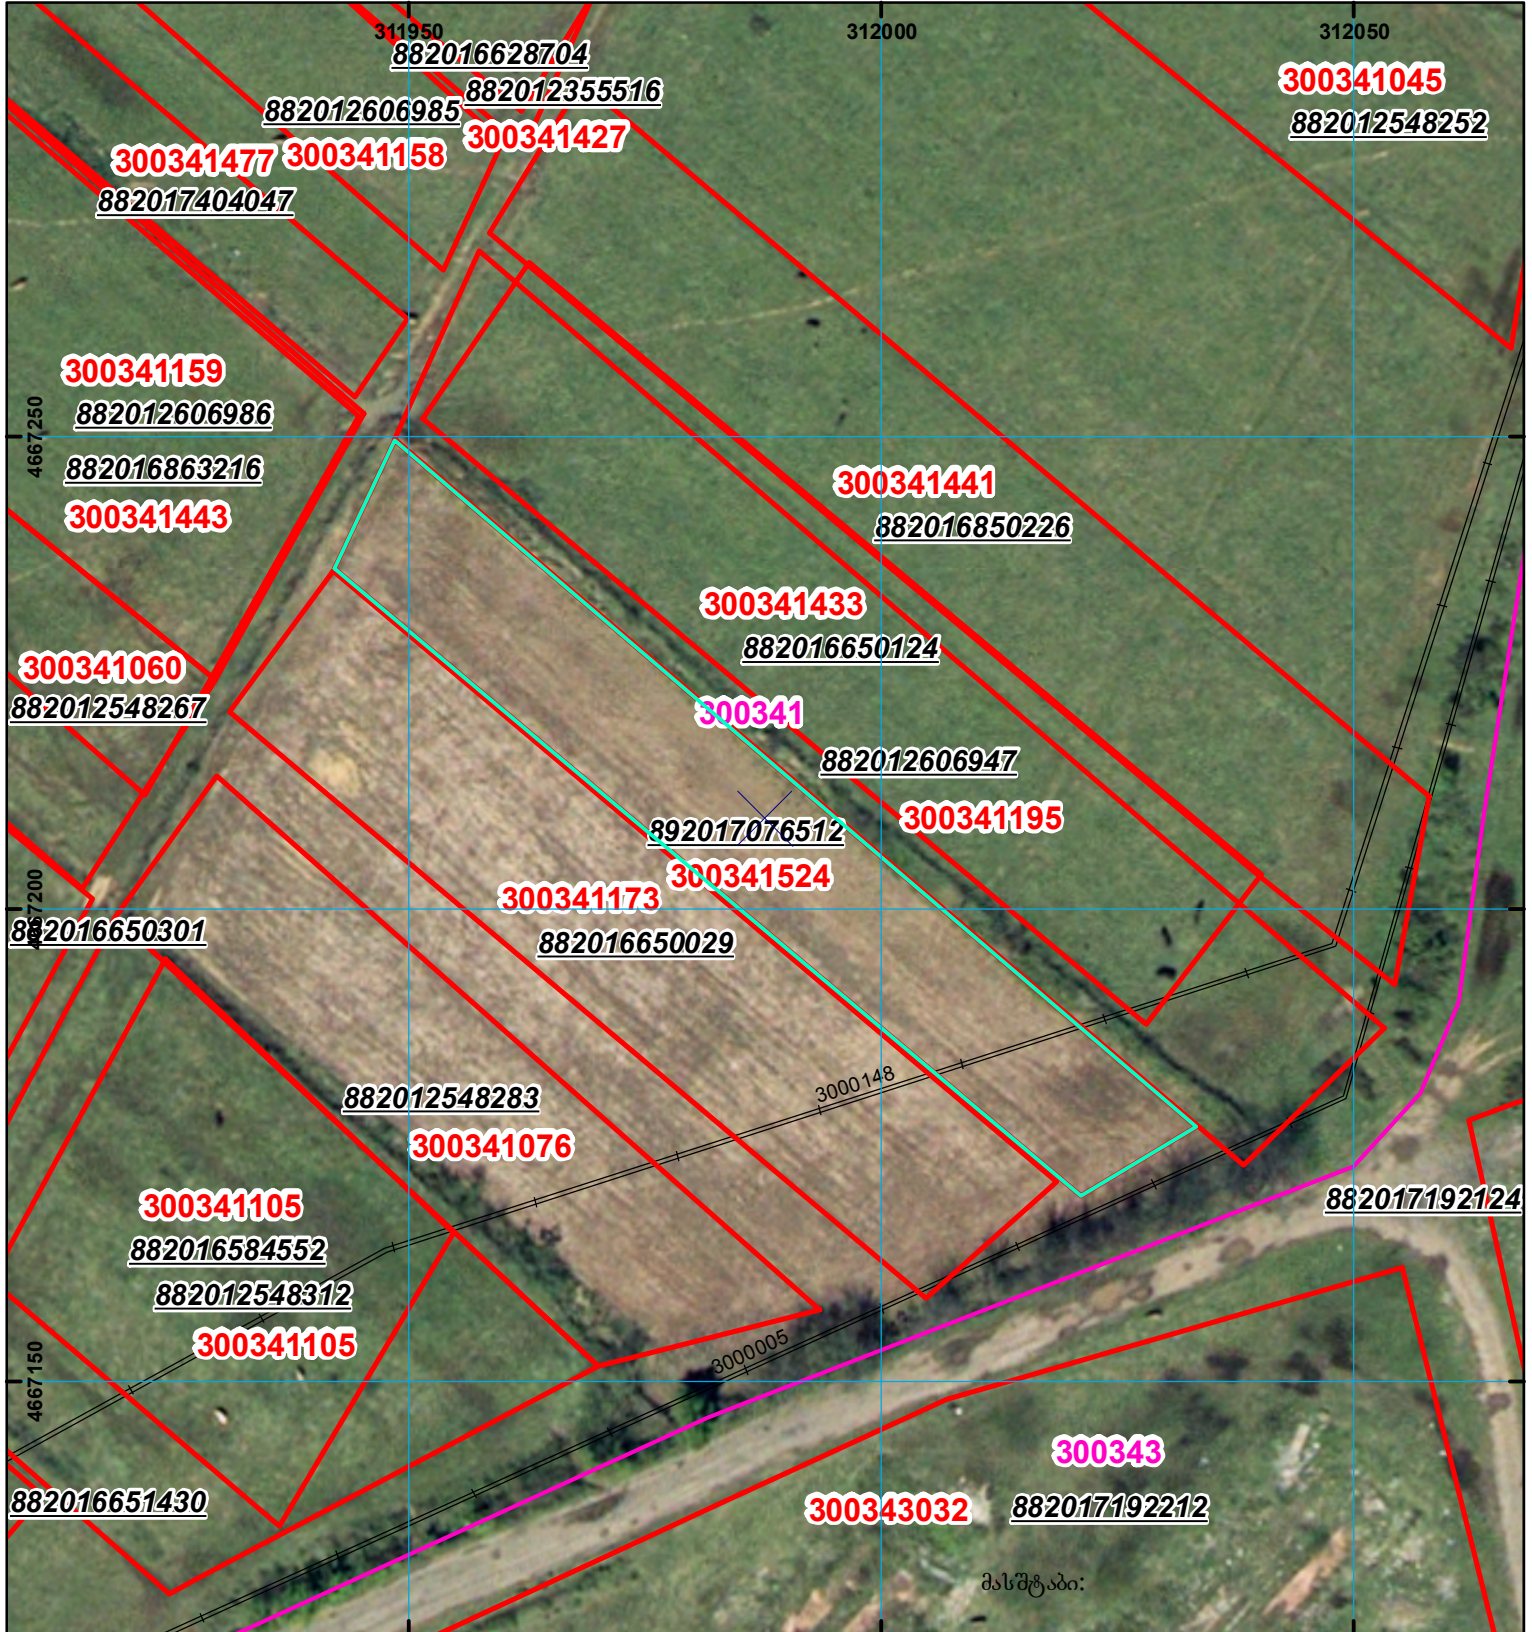

მასშტაბი:

|  |   |  |                  |  |                    |
|--|---|--|------------------|--|--------------------|
|  | შენიშნა-ნაგებობა,<br>პირობითი ნომერი/სართულიანობა |  | ვალდებულება      |  | საზობრივი ნაგებობა |
|  | მიწის ნაკვეთის საკადასტრო საზღვარი                |  | შენიშნა ნაგებობა |  |                    |

0.00  
000  
UTM (საერთაშორისო)  
სისტემის კოორდ.