




საჯარო რემონტის  
ეროვნული სააგენტო

საქართველოს იუსტიციის სამინისტრო  
საჯარო რემონტის ეროვნული სააგენტო

საკადასტრო გეგმა

მიწის ნაკვეთის საკადასტრო კოდი: 01.17.02.045.013  
განცხადების რემონტის ნომერი 882013292496  
მიწის ნაკვეთის ფართობი: 192 კვ.მ.  
დანიშნულება: არასასოფლო-სამეურნეო  
მომზადების თარიღი 25.06.13

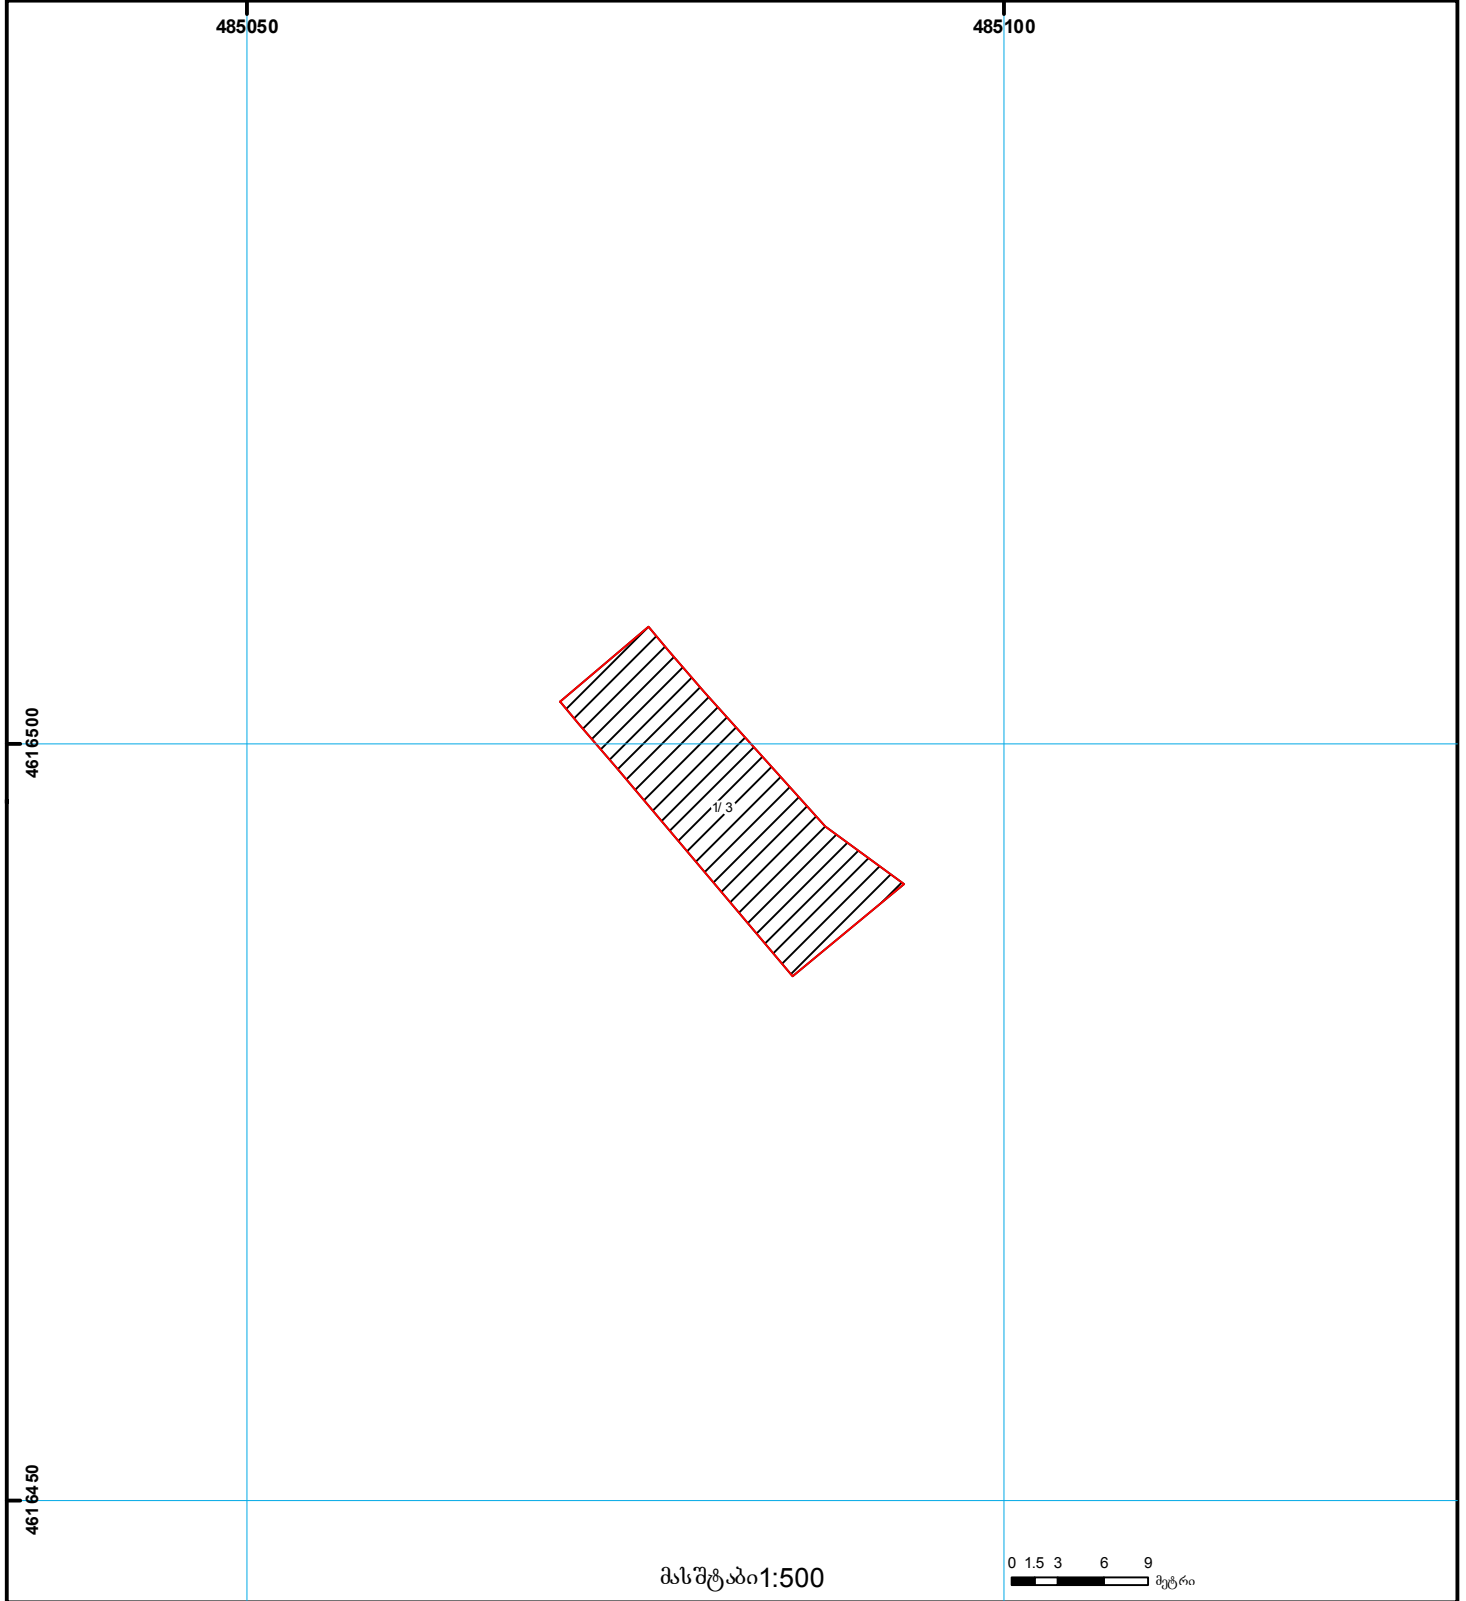

	შენიშნული ნაკვეთი, პირობითი ნომერი/სართულიანობა		ვალდებულება		საზღვრივი ნაკვეთი	 000 (საერთაშორისო) სისტემის კოორდ.
	მიწის ნაკვეთის საკადასტრო საზღვარი		მშენებარე ნაკვეთი		მიწის ქვეშა ნაკვეთი	