

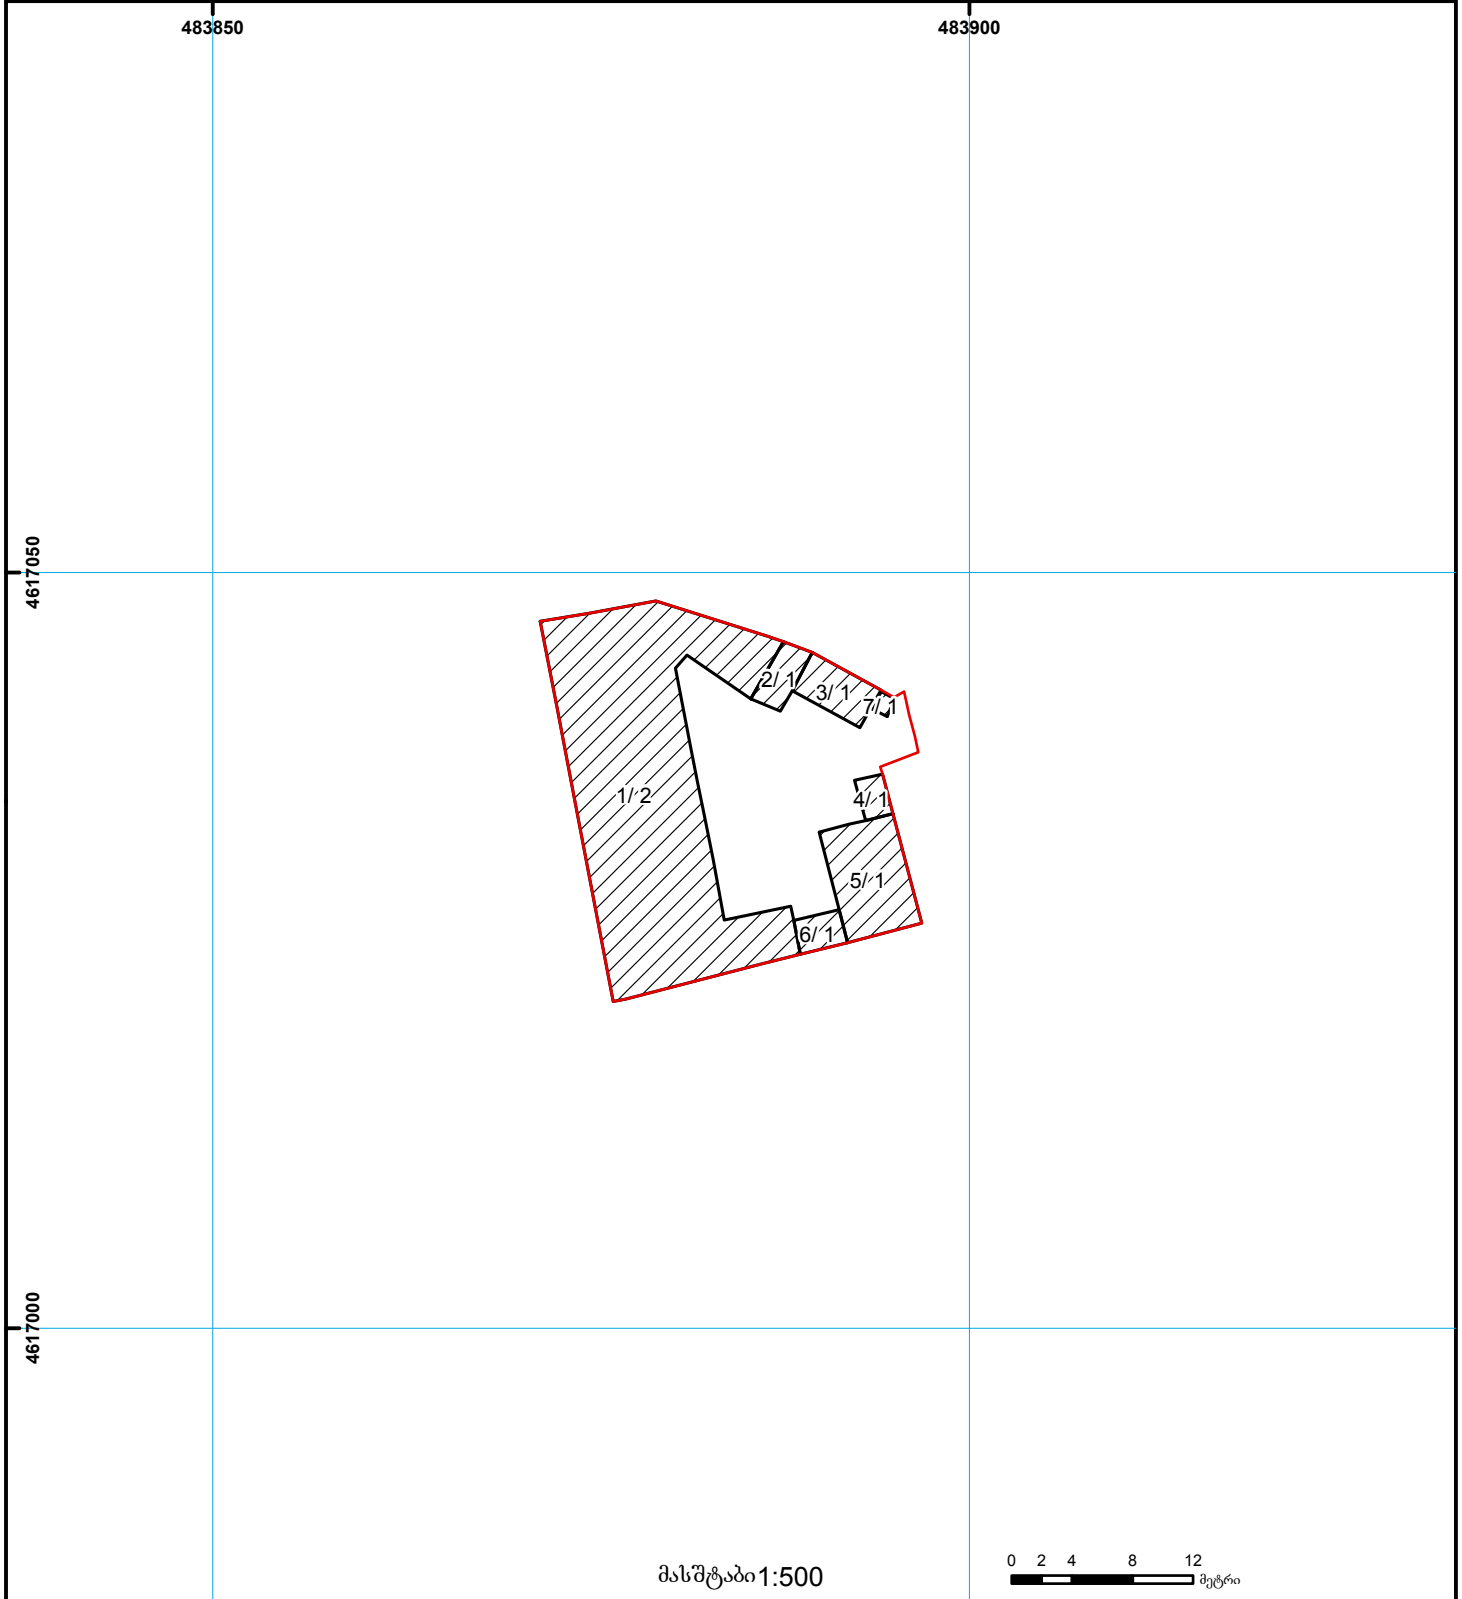


საქართველოს იუსტიციის სამინისტრო
საჯარო რეგისტრის ეროვნული სააგენტო

საკადასტრო გეგმა

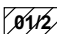

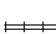

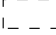
საჯარო რეგისტრის
ეროვნული სააგენტო

მიწის ნაკვეთის საკადასტრო კოდი: 01.16.06.036.016
განცხადების რეგისტრაციის ნომერი: 156523-08
მიწის ნაკვეთის ფართობი: 477 კვ.მ.
დანიშნულება: არასასოფლო-სამეურნეო
მომზადების თარიღი 30.05.08



მასშტაბი 1:500

0 2 4 8 12 მეტრი

	შენიშნული ნაკვეთობა, პირობითი ნომერი/სართულიანობა		სერვიტუტი		ხაზობრივი ნაკვეთობა	000 000 UTM (საერთაშორისო) სისტემის კოორდ.
	მიწის ნაკვეთის საკადასტრო საზღვარი		შშენებარე ნაკვეთობა			