



საკადასტრო გეგმა

საქართველოს რეესტრის ეროვნული სააგენტო

საკადასტრო კოდი: **81.02.41.091**


ნაკვეთის დანიშნულება:

განცხადების ნომერი: **882022241210**

ფართობი:

805 კვ.მ (WGS 84 / UTM zone 38N)

მომზადების თარიღი: **08/04/2022**

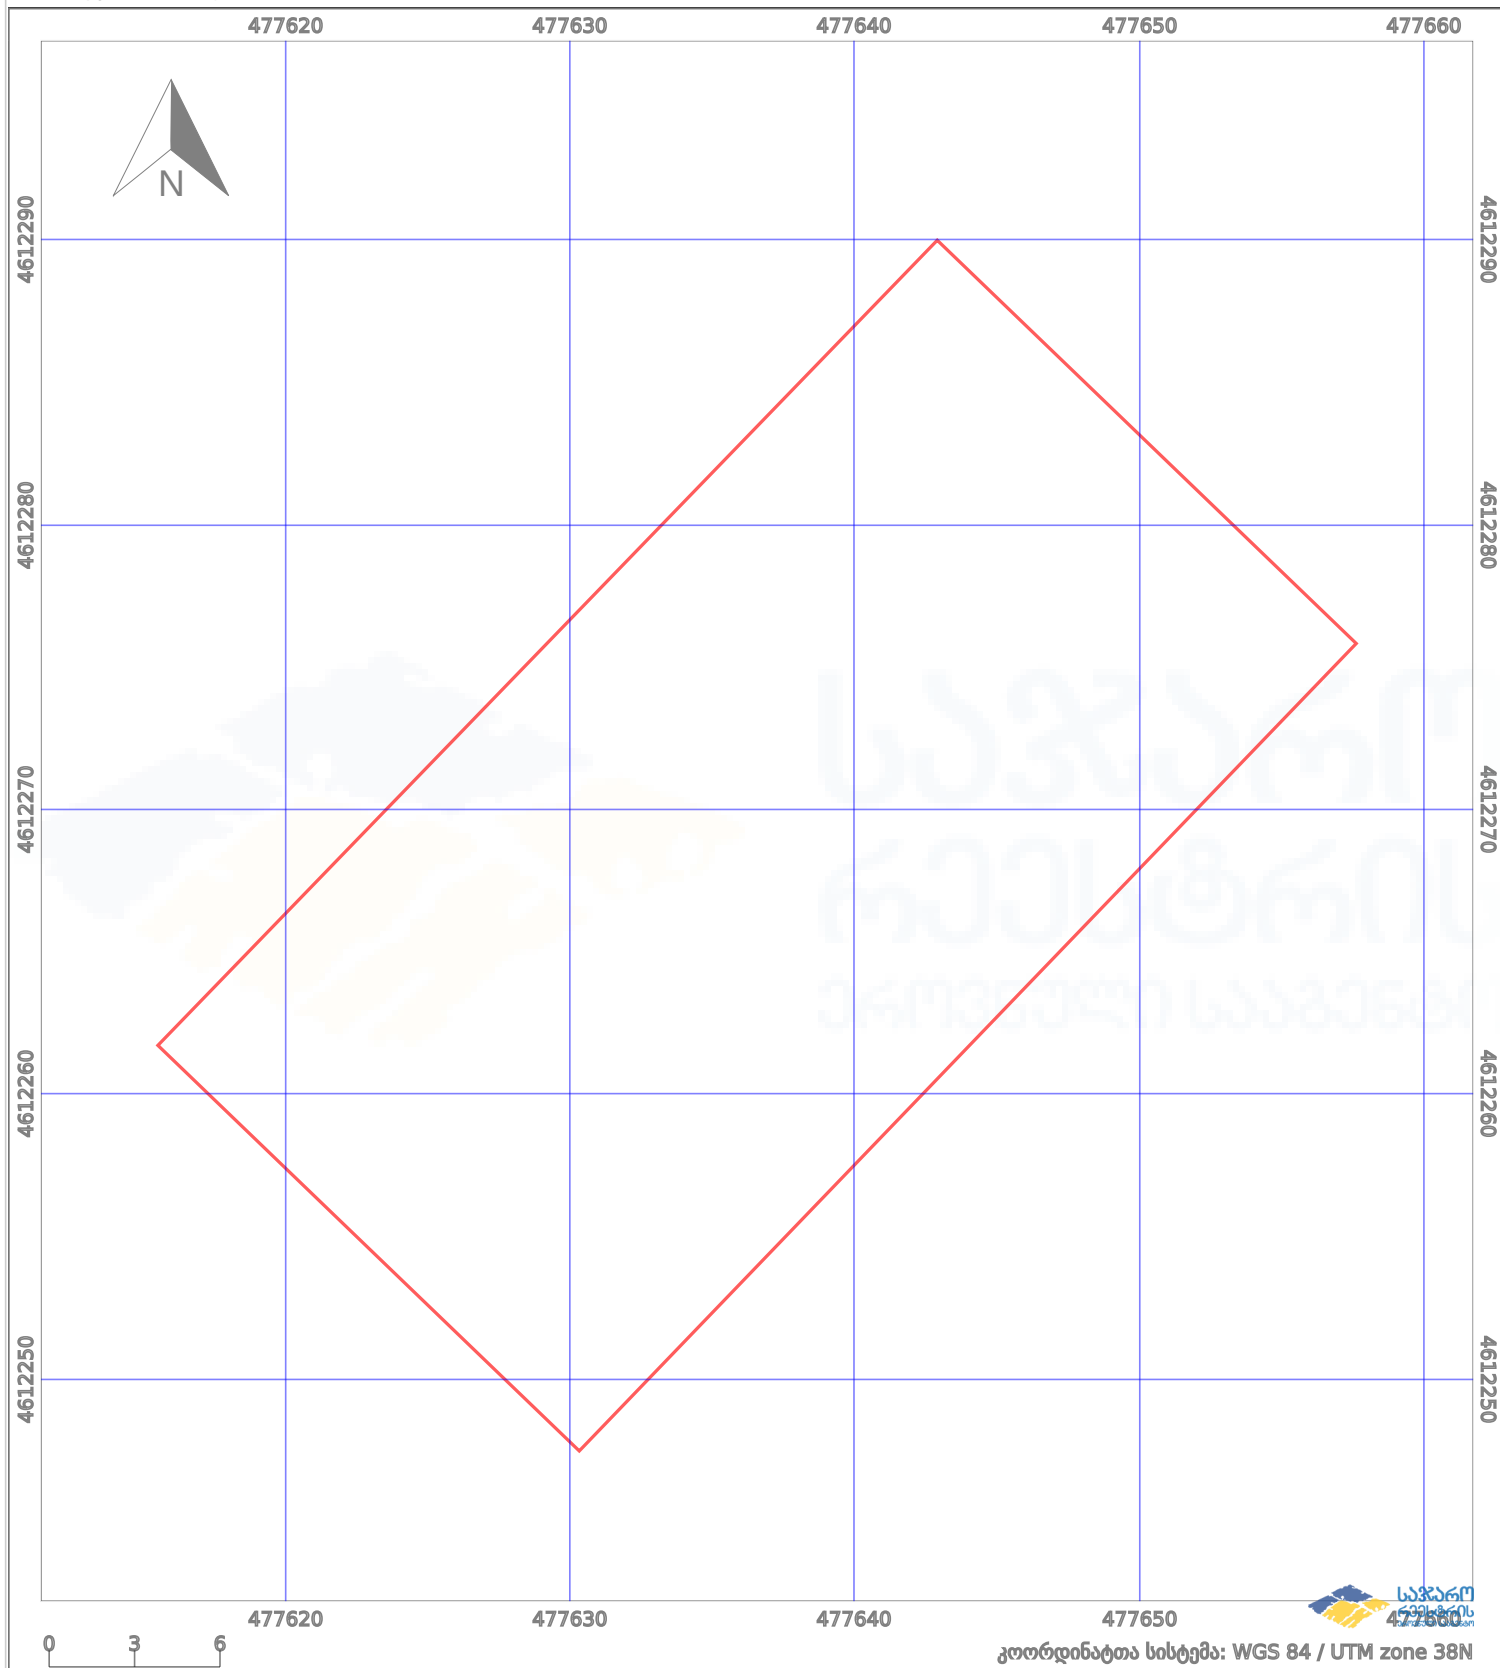

პირობითი აღნიშვნები:

- | | | | | | | | |
|--|-------------------|--|--------------------|--|--------------------|--|----------------|
| | ნაკვეთის საზღვარი | | მშენებარე ნაკებობა | | აშენებული ნაკებობა | | ქარსაფარი ზოლი |
| | საზღვარი ნაკებობა | | ტყის ფონდი | | ვალდებულება | | |