




საკადასტრო გეგმა

საჯარო რეესტრის ეროვნული
სააგენტო

საკადასტრო კოდი: **72.13.12.325**
განცხადების ნომერი: **882021570654**
მომზადების თარიღი: **12/07/2021**

ნაკვეთის დანიშნულება: **სასოფლო-სამეურნეო**
ფართობი: **600 კვ.მ (WGS 84 / UTM zone 38N)**

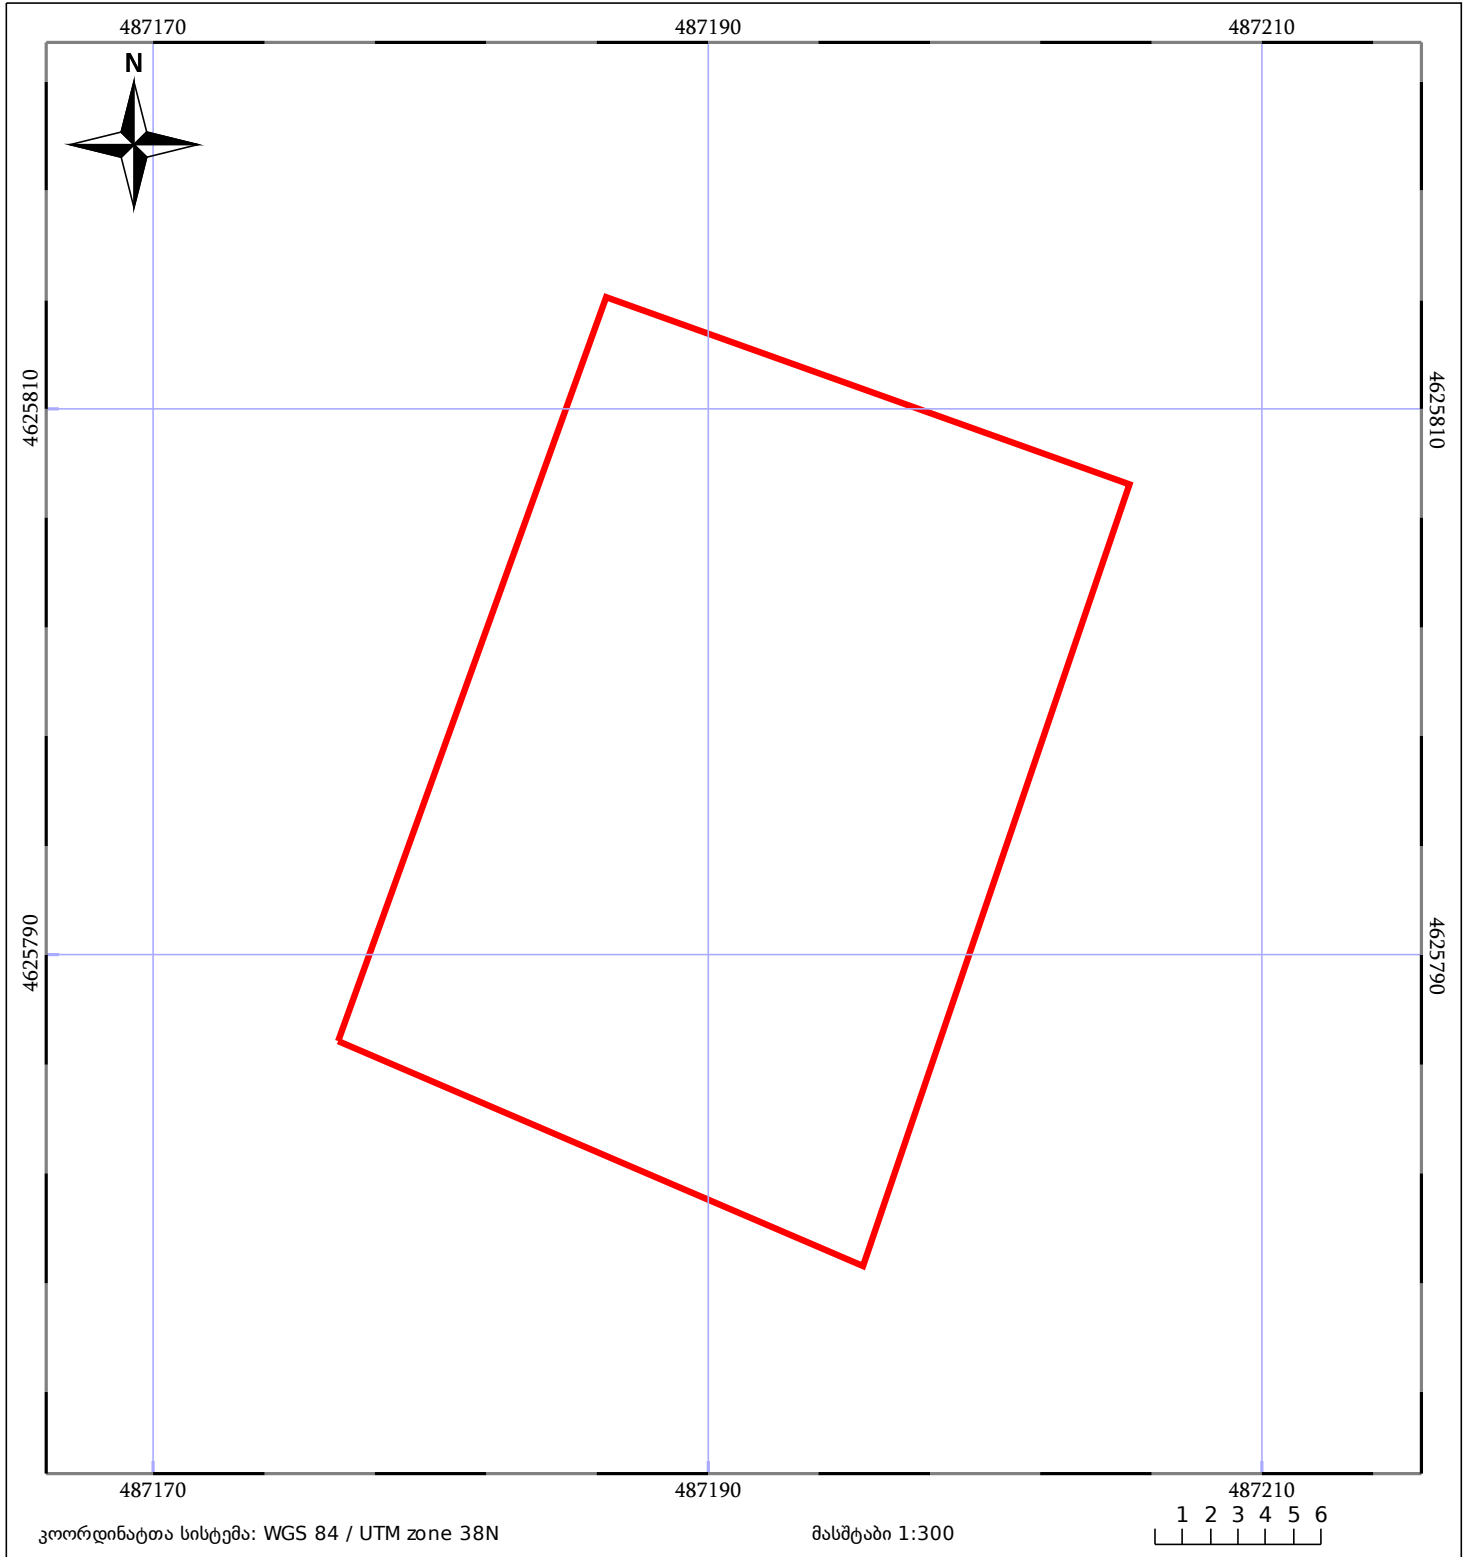

| | | |
|--------------------------|------------------------------|-----------------------|
| 05/25 მშენებარე ნაგებობა | ნაკვეთის საკადასტრო საზღვარი | 05/25 შენობა/ნაგებობა |
| საზღვრული ნაგებობა | ტყის ფონდი | ვალდებულება |