


მიწის ნაკვეთის საკადასტრო კოდი: 321031648
 განცხადების რეგისტრაციის ნომერი: 882021234593
 მიწის ნაკვეთის ფართობი: 960 კვ.მ.
 ღანიშნულა: 30.03.21

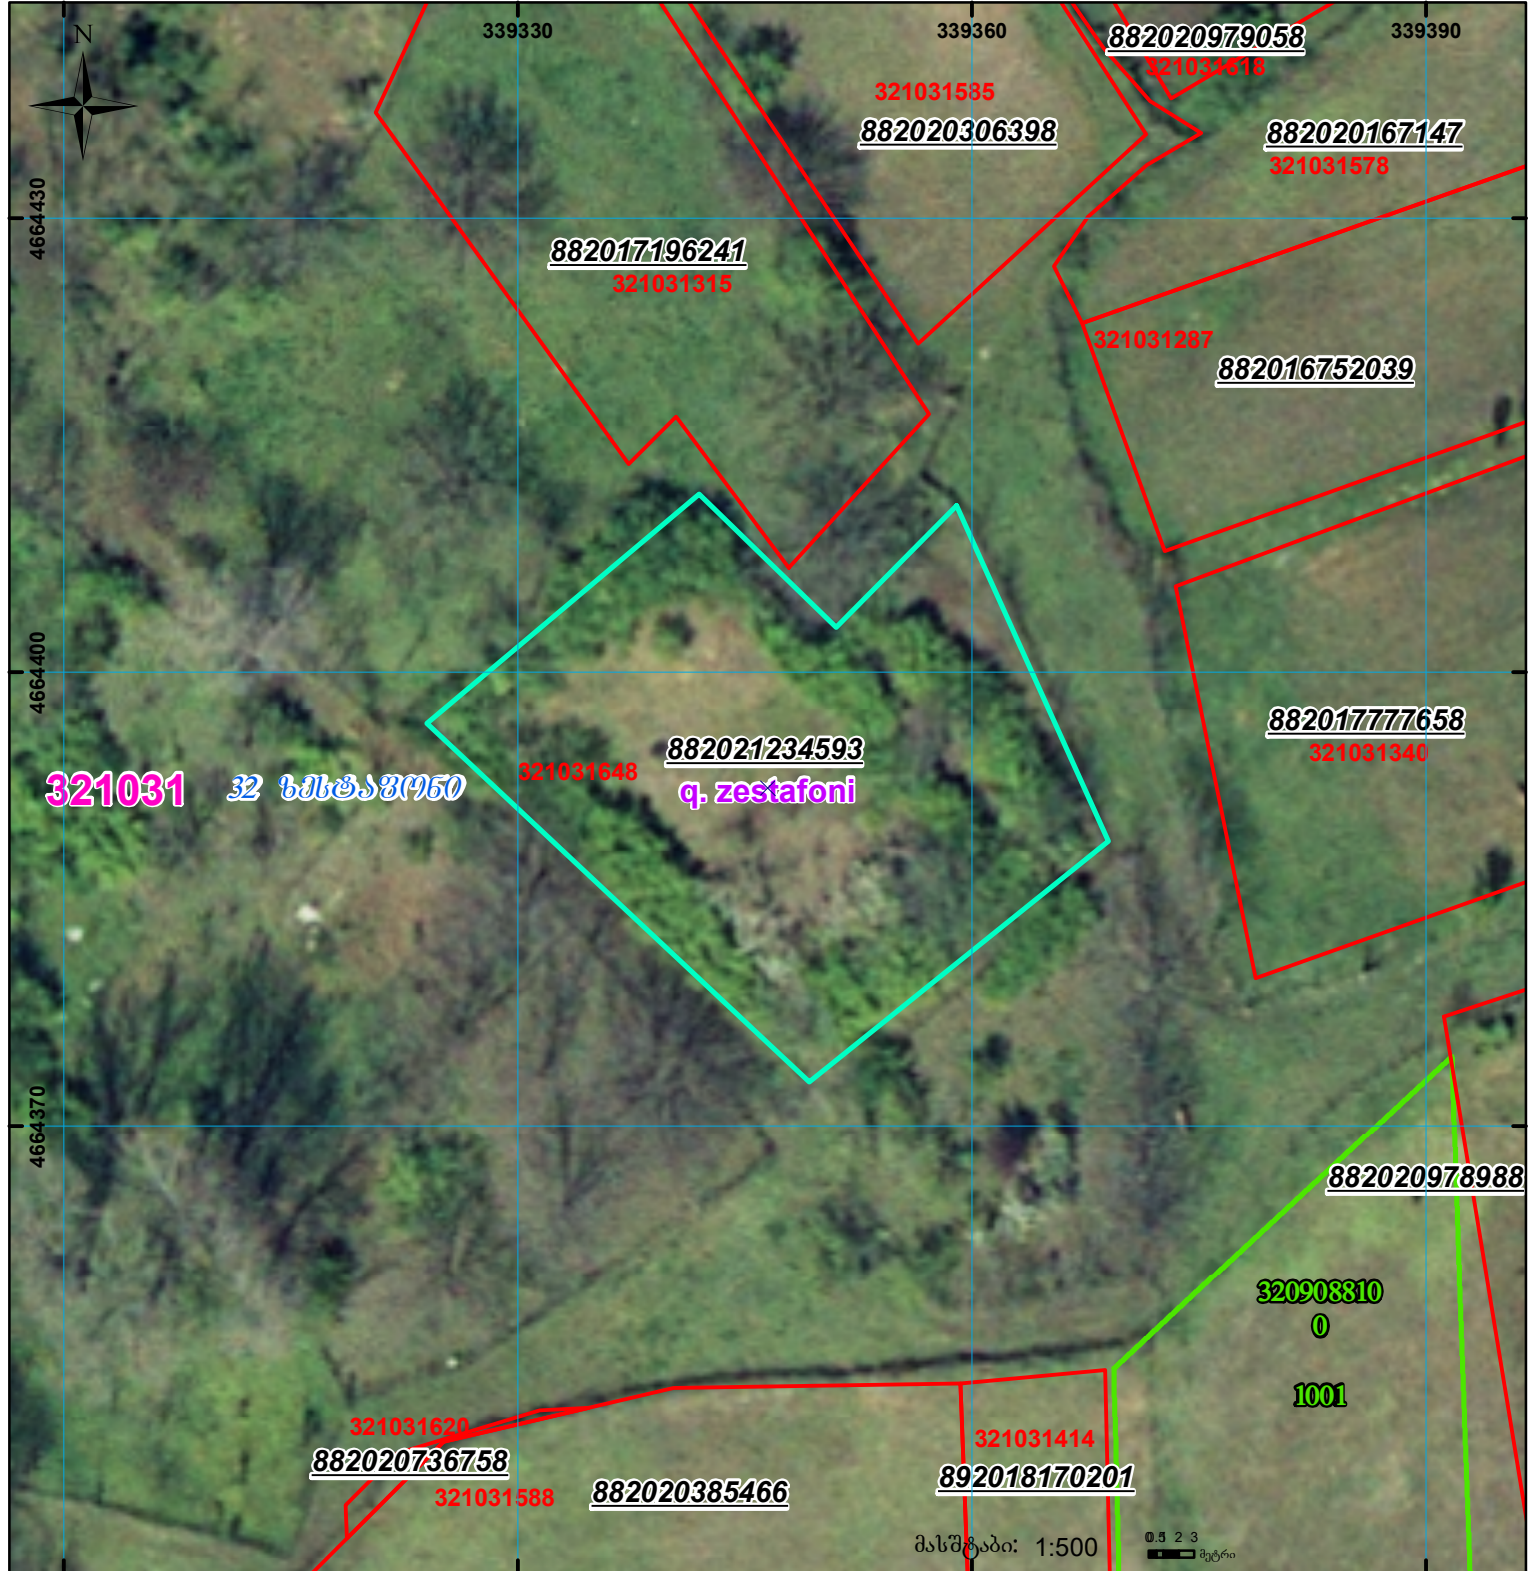

	შენიშნული ნაკვეთი, პირობითი ნომერი/სართულიანობა		ვალდებულება		სარეგისტრაციოდ წარმოდგენილი ნაკვეთი
	მიწის ნაკვეთის საკადასტრო საზღვარი		შუენებარე ნაკვეთობა		საზობრივი ნაკვეთობა