




საკადასტრო გეგმა

საჯარო რეესტრის ეროვნული
სააგენტო

საკადასტრო კოდი: **72.04.19.469**
განცხადების ნომერი: **882019640601**
მომზადების თარიღი: **08/08/2019**

ნაკვეთის დანიშნულება: **სასოფლო-სამეურნეო**
ფართობი: **2539 კვ.მ (WGS 84 / UTM zone 38N)**

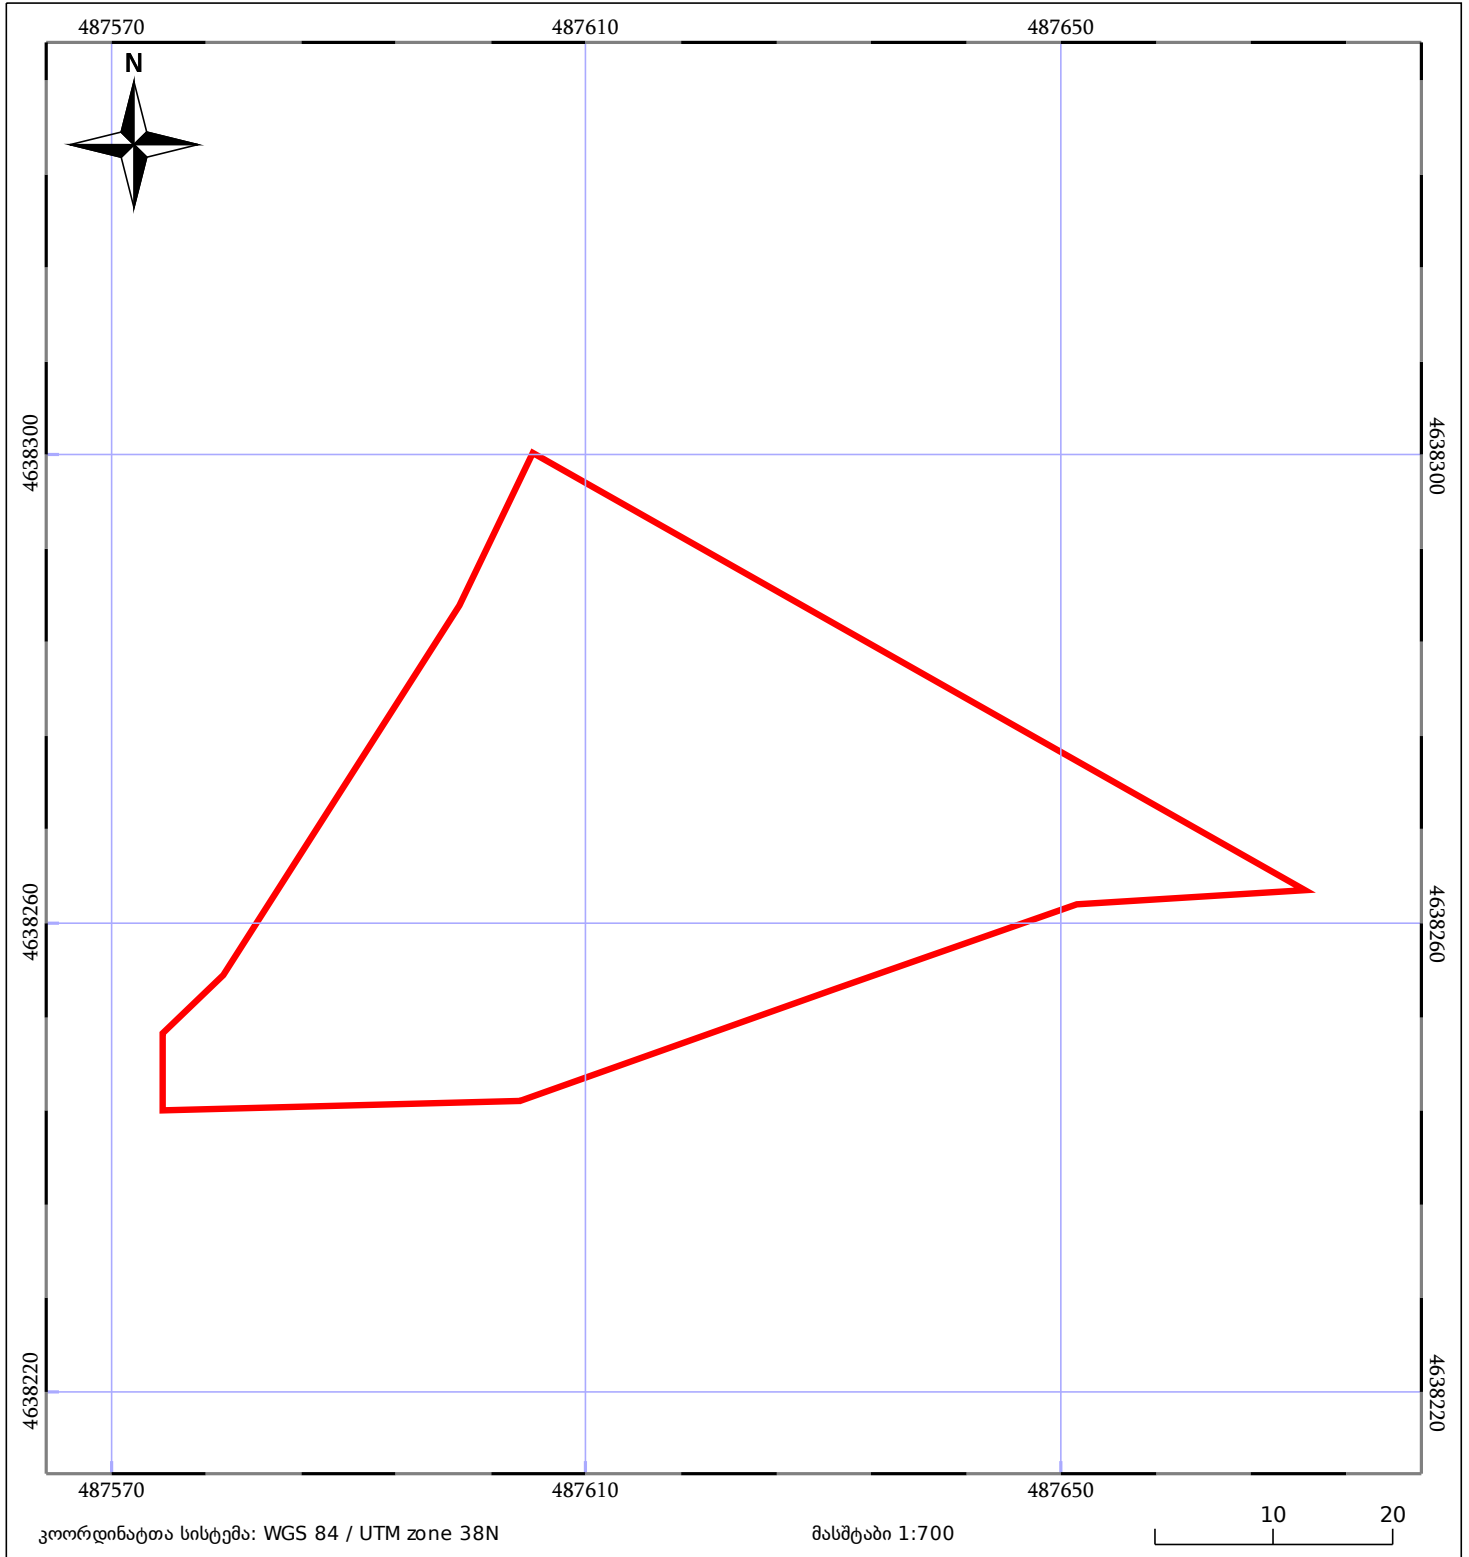

05/25 მშენებარე ნაკებობა	05/25 მენობა/ნაკებობა	ტყის ფონდი
ნაკვეთის საკადასტრო საზღვარი	საზომრივი ნაკებობა	ვალდებულება