



საკადასტრო გეგმა

საჯარო რეესტრის ეროვნული
სააგენტო

საკადასტრო კოდი: 26.01.56.150

განცხადების ნომერი: 882016176078


მომზადების თარიღი: 24/03/2016

ნაკვეთის დანიშნულება:

ფართობი:

2001 კვ.მ (WGS 84 / UTM zone 38N)

2000 კვ.მ (WGS 84 / UTM zone 37N)

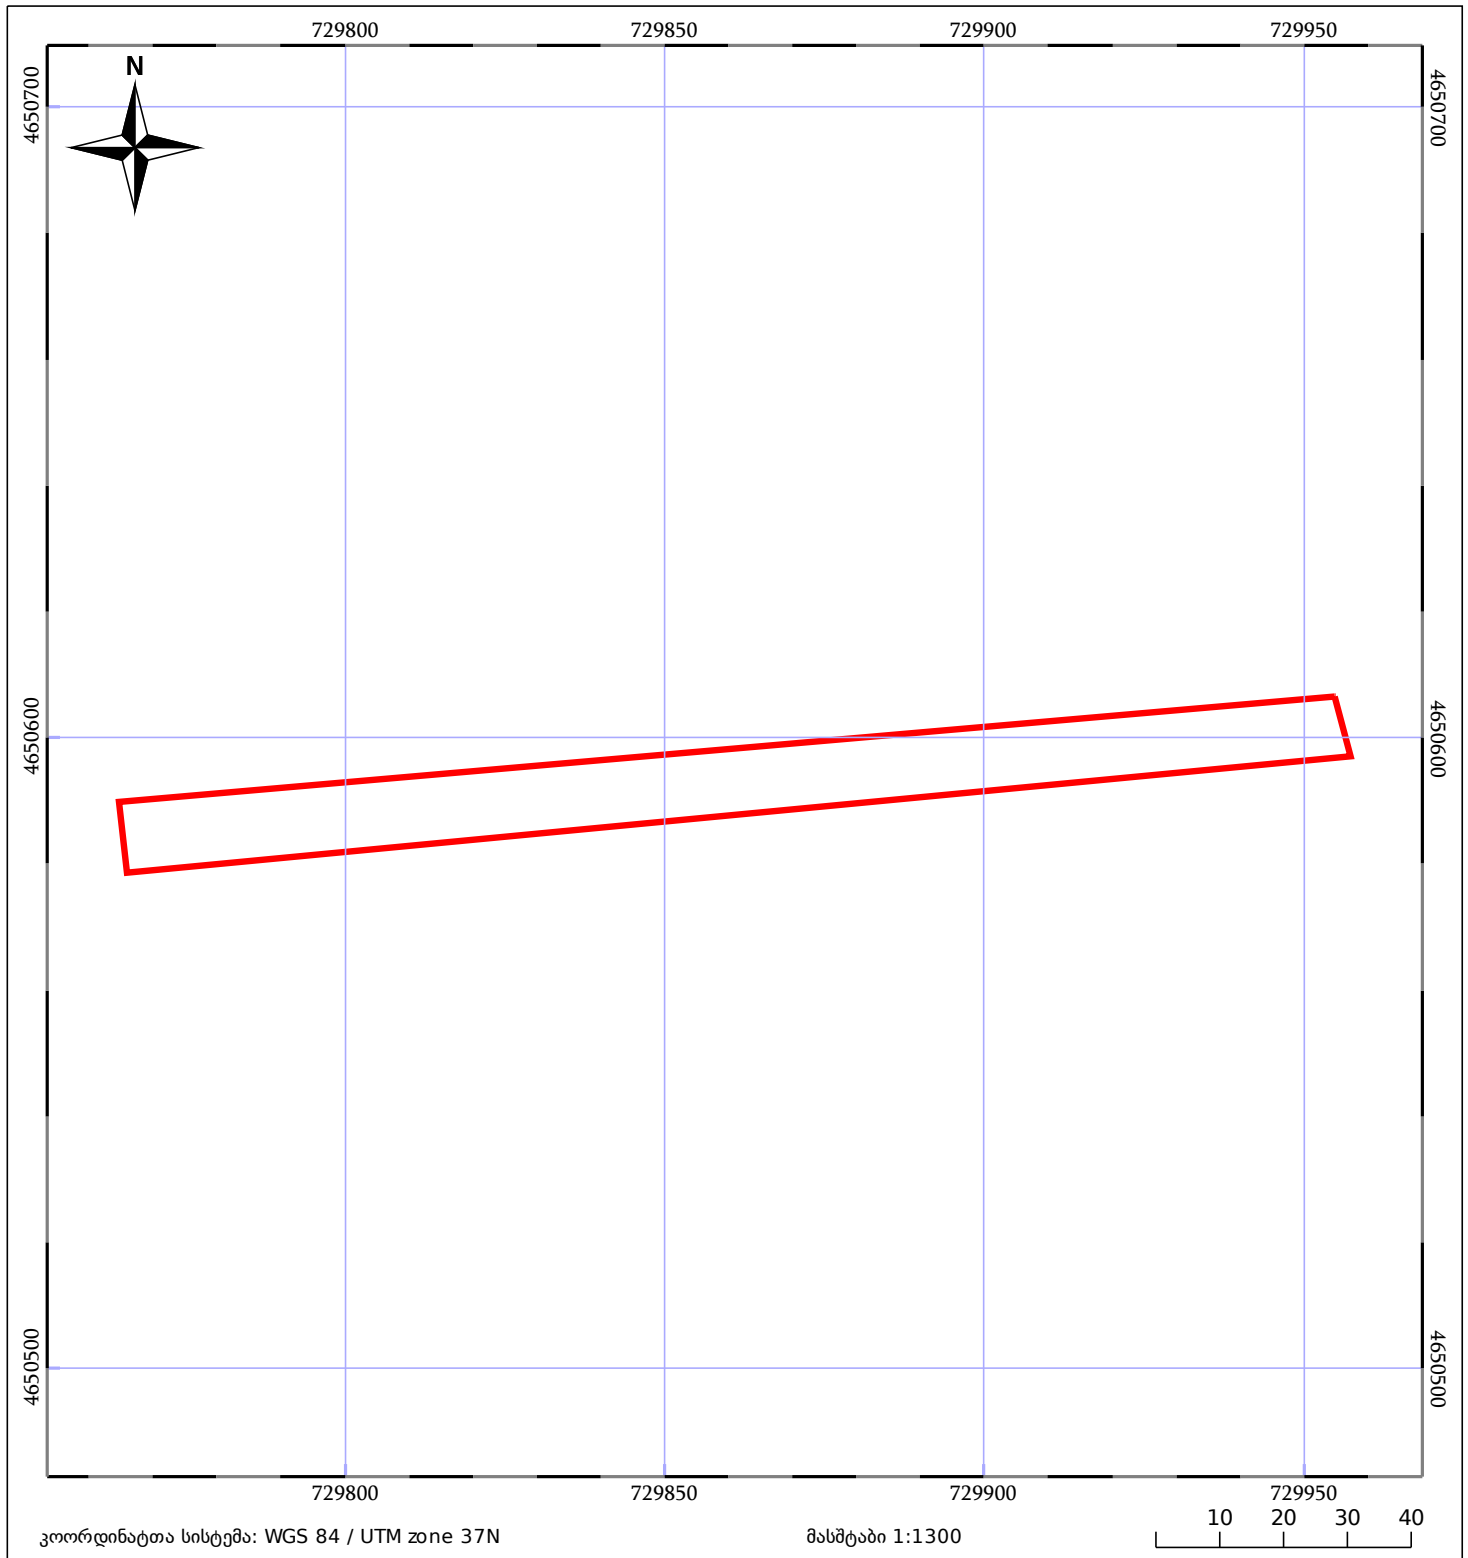

ნაკვეთის საკადასტრო საზღვარი	საზღვარი ნაკვეთი	ტყის ფონდი
შენობა/ნაკვეთი	შენობაზე ნაკვეთი	ვალდებულება