



საკადასტრო გეგმა

საჯარო რეესტრის ეროვნული
სააგენტო

საკადასტრო კოდი: **43.10.43.232**

განცხადების ნომერი: **882017324917**

მომზადების თარიღი: **02/05/2017**


ნაკვეთის დანიშნულება:

ფართობი:

არასასოფლო სამეურნეო

2701 კვ.მ (WGS 84 / UTM zone 38N)


2700 კვ.მ (WGS 84 / UTM zone 37N)

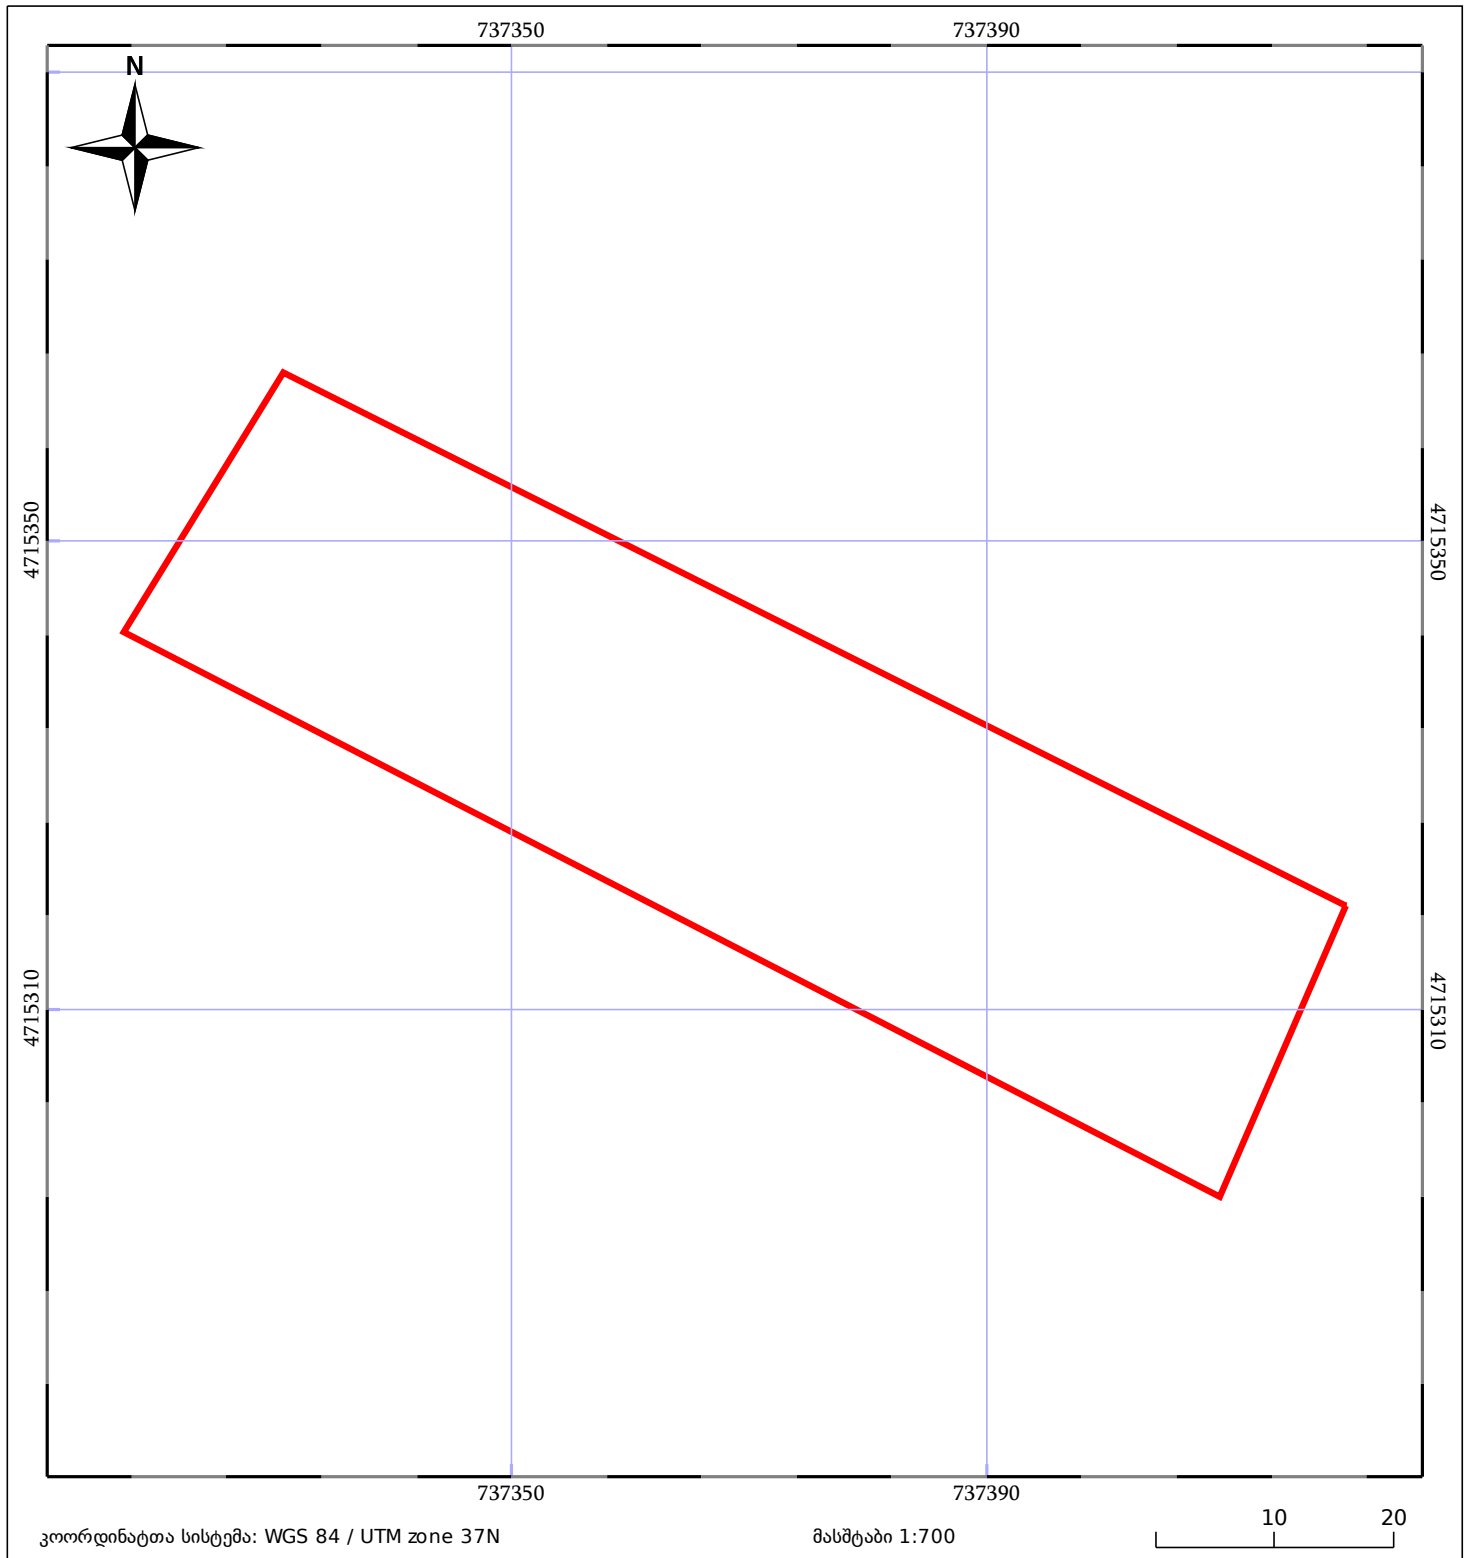

ნაკვეთის საკადასტრო საზღვარი



საზღვარი ნაკვეთი

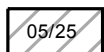


შენიშვნა/ნაკვეთი



შენიშვნა ნაკვეთი



ტყის ფონდი

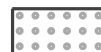

ვალდებულება