



საკადასტრო გეგმა

საჯარო რეესტრის ეროვნული
სააგენტო

საკადასტრო კოდი: **72.11.10.378**

განცხადების ნომერი: **882021460253**


მომზადების თარიღი: **22/06/2021**

ნაკვეთის დანიშნულება:

ფართობი:

სასოფლო-სამეურნეო

209 კვ.მ (WGS 84 / UTM zone 38N)

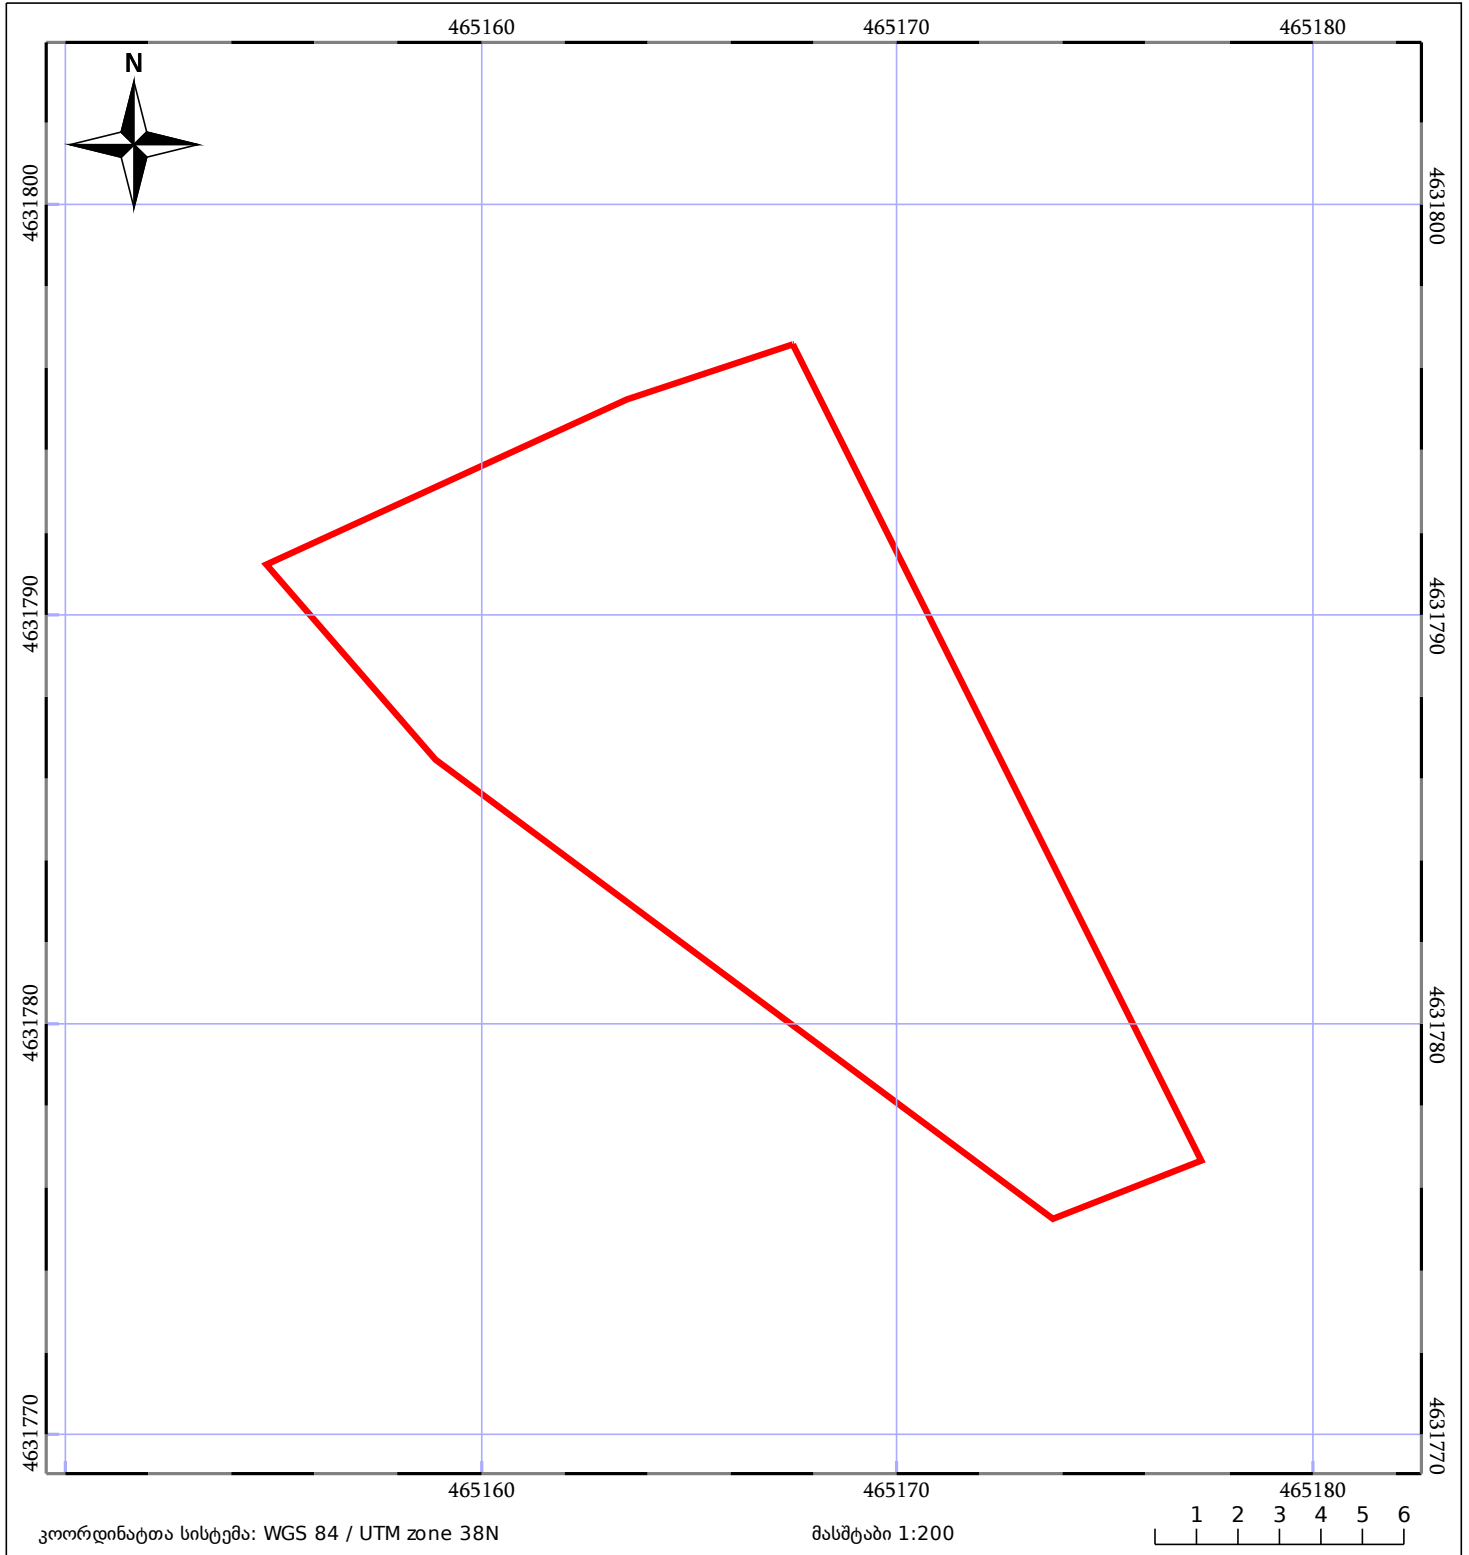

05/25 მშენებარე ნაგებობა	05/25 შენობა/ნაგებობა	ტყის ფონდი
ნაკვეთის საკადასტრო საზღვარი	ხაზობრივი ნაგებობა	ვალდებულება