




# საკადასტრო გეგმა

საჯარო რეესტრის ეროვნული  
სააგენტო

საკადასტრო კოდი: **73.05.24.186**  
განცხადების ნომერი: **902018106876**  
მომზადების თარიღი: **10/10/2019**

ნაკვეთის დანიშნულება:  
ფართობი: **1402 კვ.მ (WGS 84 / UTM zone 38N)**

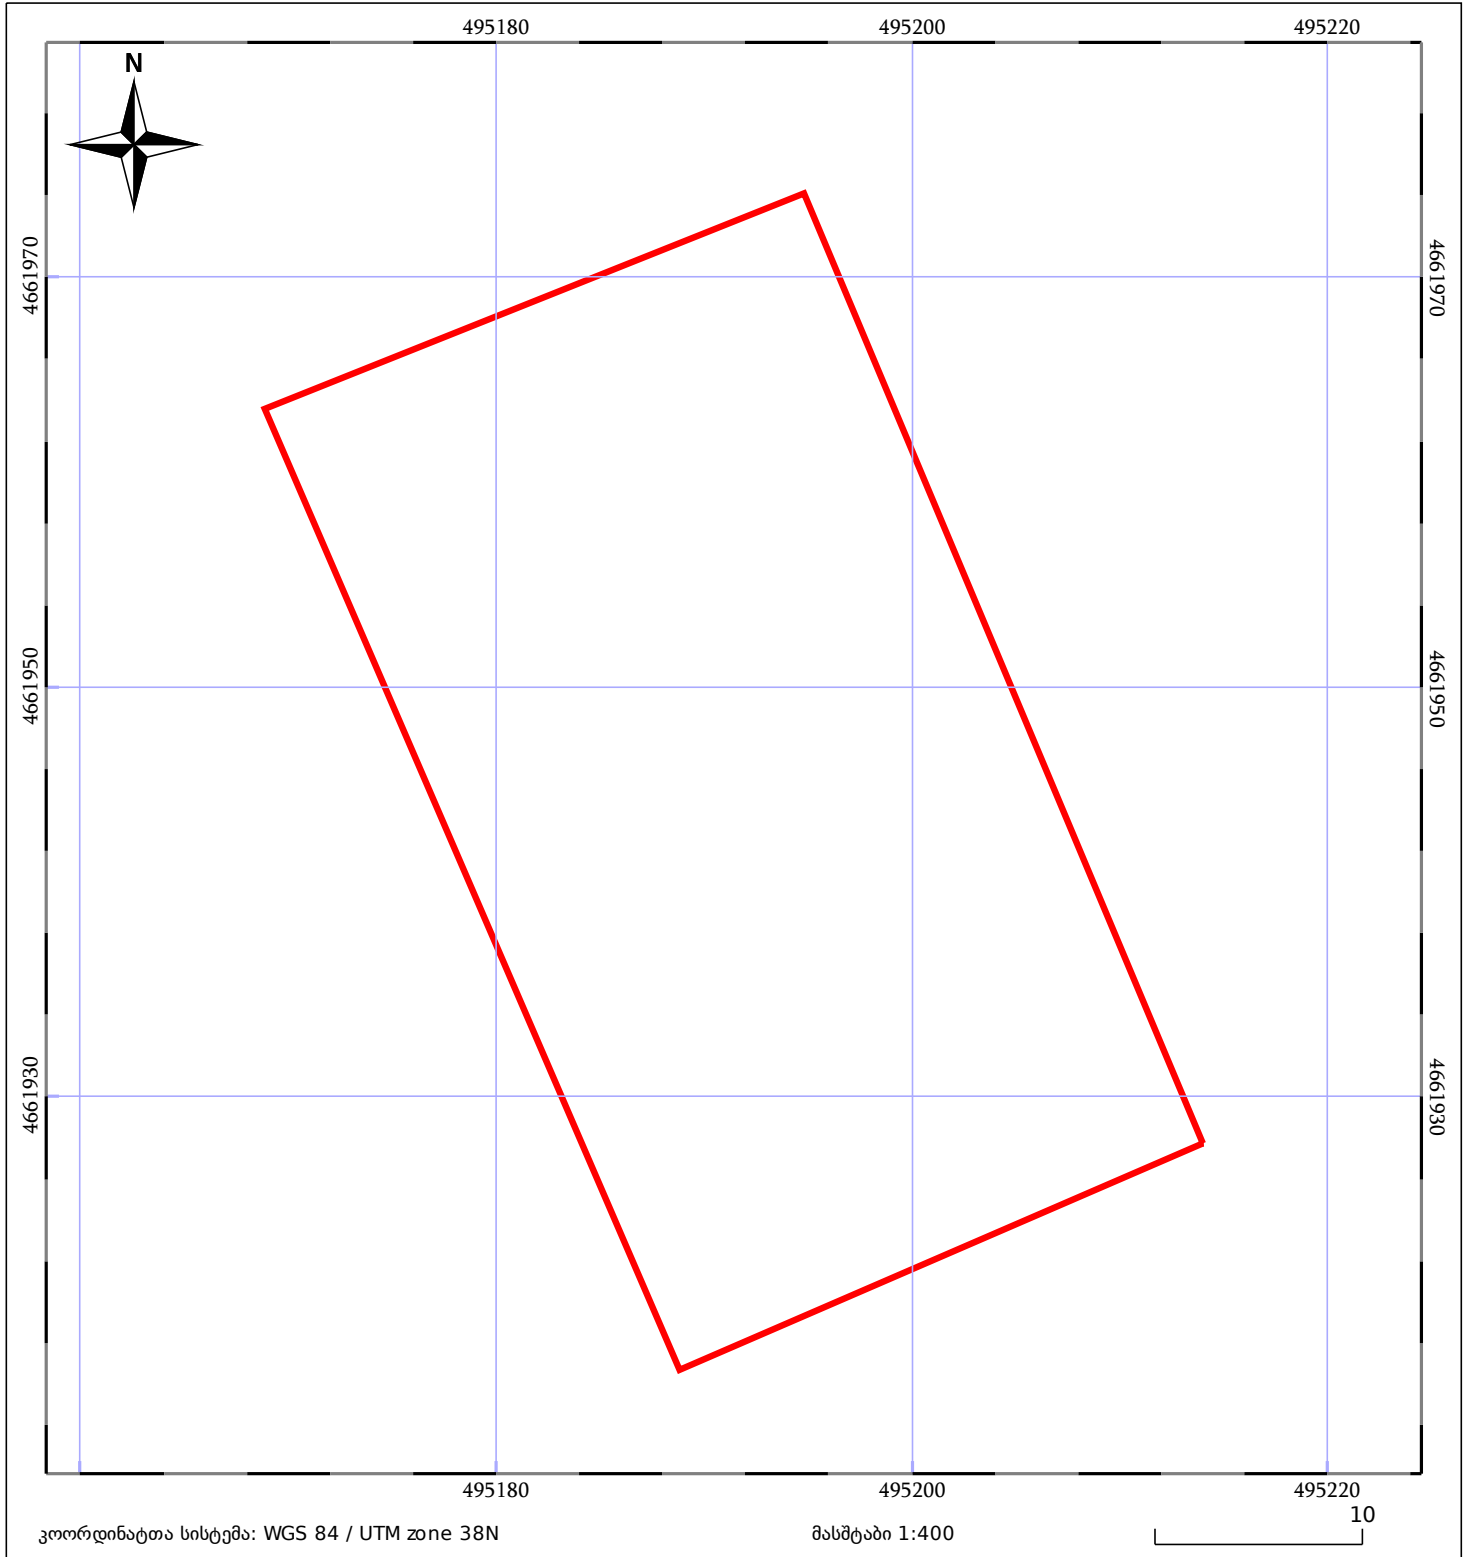

05/25 მშენებარე ნაკებობა	05/25 მენობა/ნაკებობა	ტყის ფონდი
ნაკვეთის საკადასტრო საზღვარი	საზომრივი ნაკებობა	ვალდებულება