

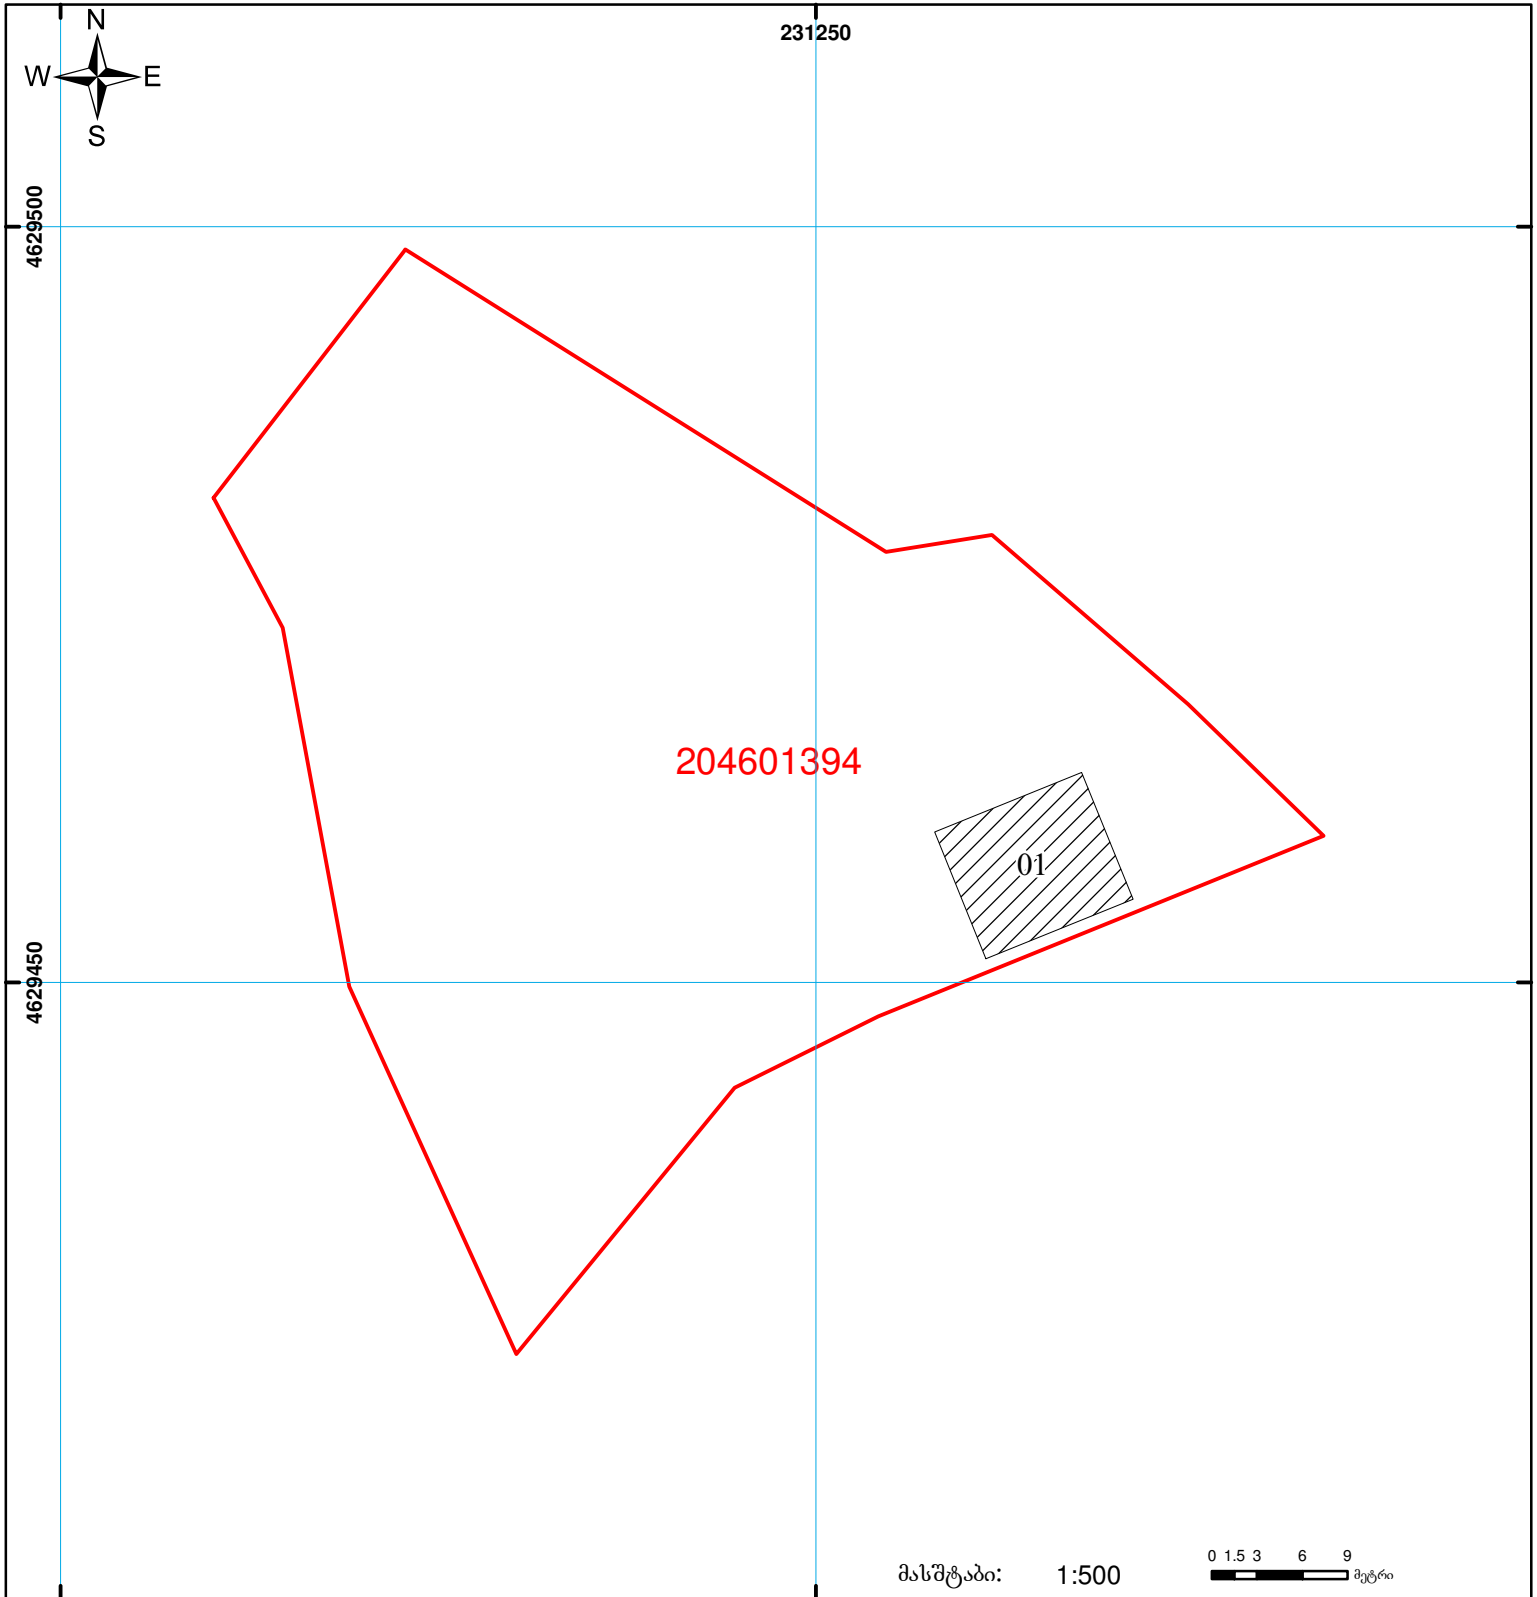
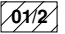


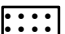

მიწის ნაკვეთის საკადასტრო კოდი: 20 46 01 394  
 განცხადების რეგისტრაციის ნომერი: 882011325268  
 მიწის ნაკვეთის ფართობი: 2500 კვ.მ.  
 დანიშნულება: სასოფლო-სამეურნეო  
 კატეგორია:  
 მომზადების თარიღი: 08.07.11

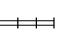

	შენიშნული ნაკვეთი, პირობითი ნომერი/სართულიანობა		ვალდებულება		საზობრივი ნაკვეთი
	მიწის ნაკვეთის საკადასტრო საზღვარი		მშენებარე ნაკვეთი		

00'0" 0.00 UTM (საერთაშორისო) სისტემის კოორდ.