



საკადასტრო გეგმა

საჯარო რეგისტრის ეროვნული
სააგენტო

საკადასტრო კოდი:

71.62.59.517

ნაკვეთის დანიშნულება:

სასოფლო-სამეურნეო

განცხადების ნომერი:


882021751903

ფართობი:

331 კვ.მ (WGS 84 / UTM zone 38N)

მომზადების თარიღი:

16/02/2022

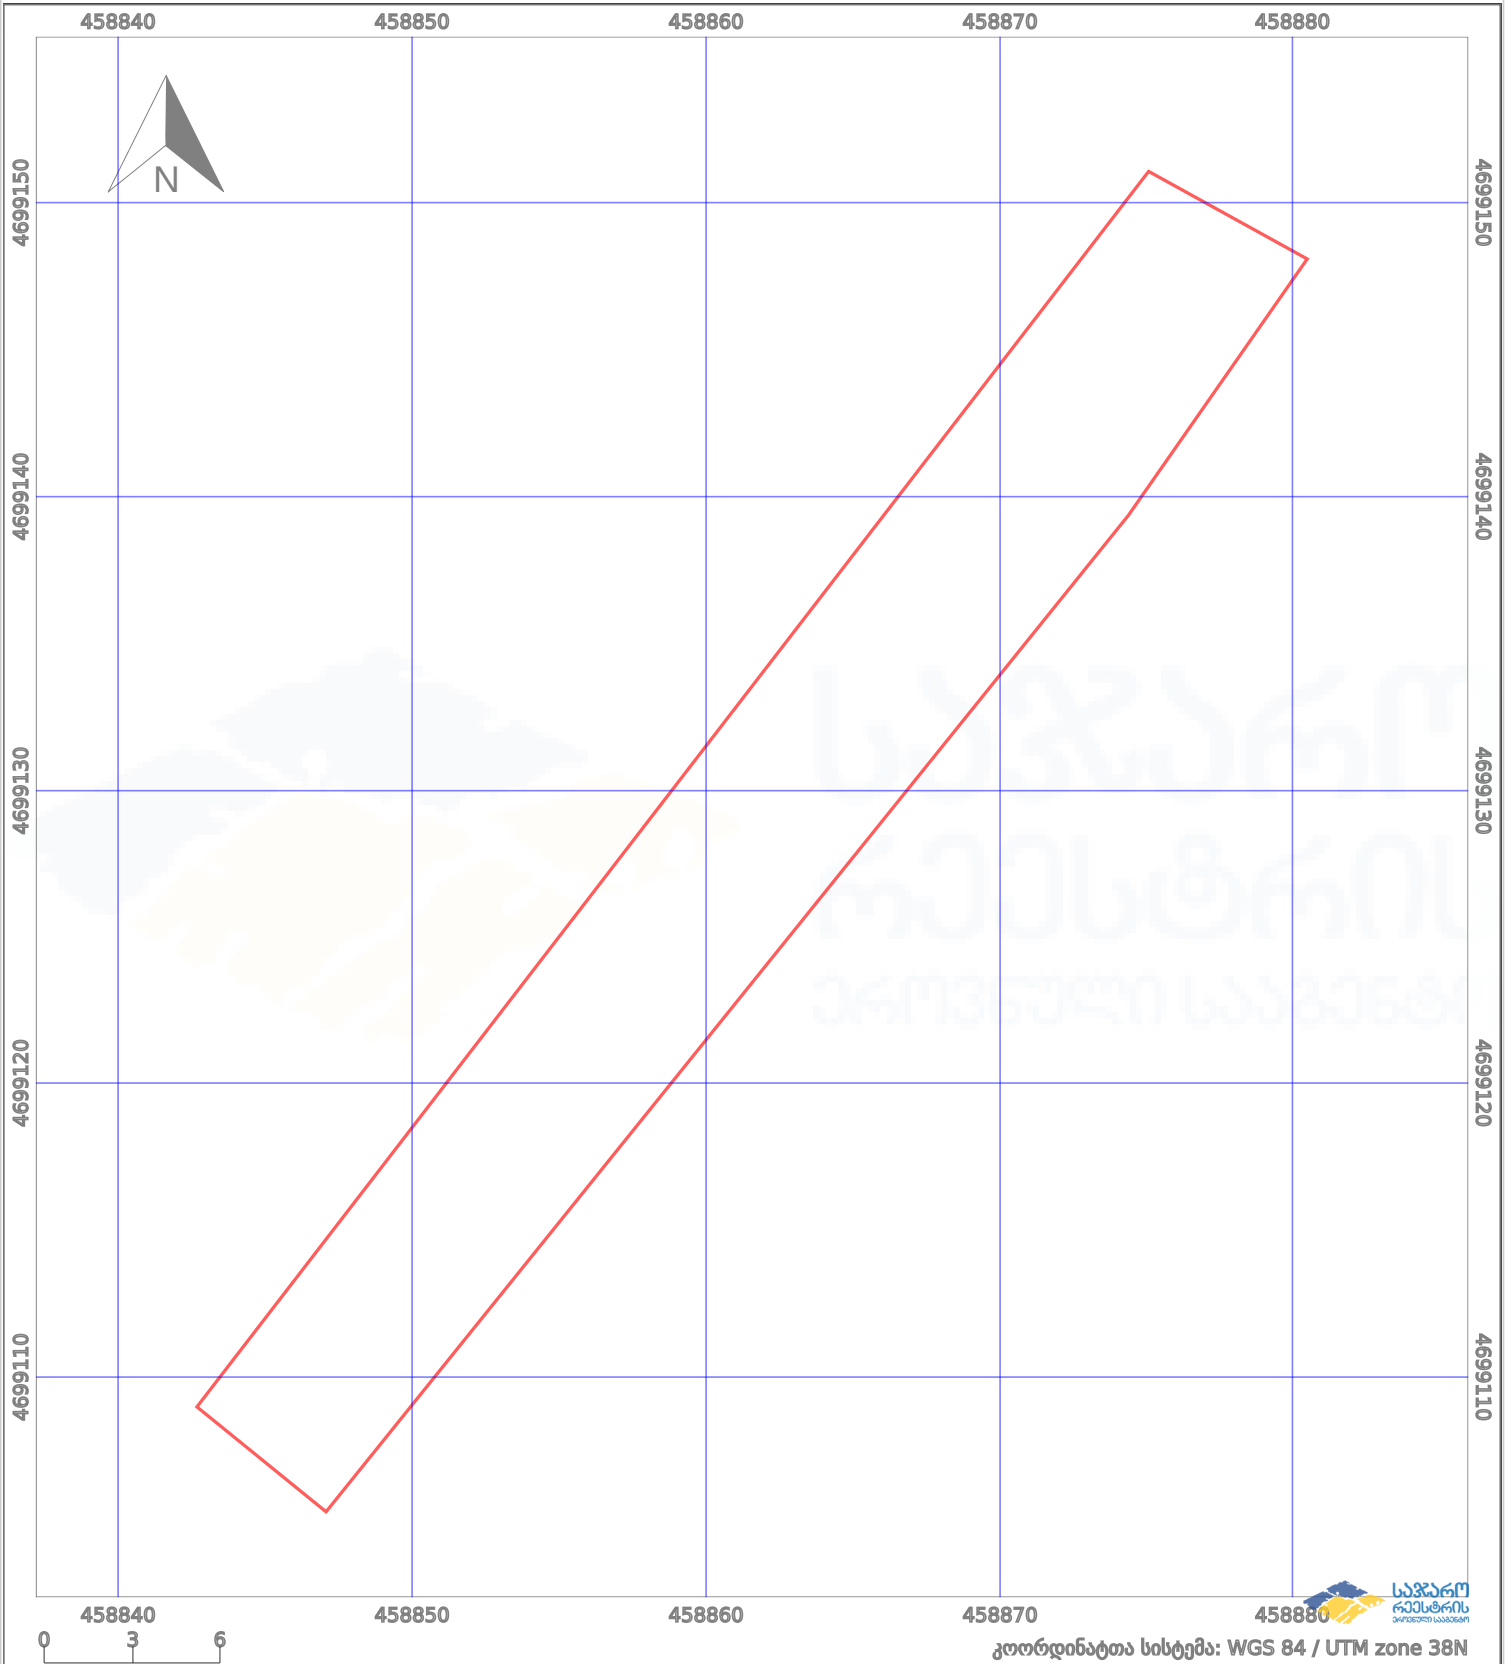

პირობითი აღნიშვნები:			
	ნაკვეთის საზღვარი		მშენებარე ნაგებობა
	საზღვარი ნაგებობა		ტყის ფონდი
			აშენებული ნაგებობა
			ვალდებულება