




## ბლოკის გეგმა

საჯარო რეესტრის ეროვნული  
სააგენტო

ბლოკის საკადასტრო კოდი: **84.04.40.024**

მომზადების თარიღი: **01/11/2022**

განცხადების ნომერი: **882022685185**

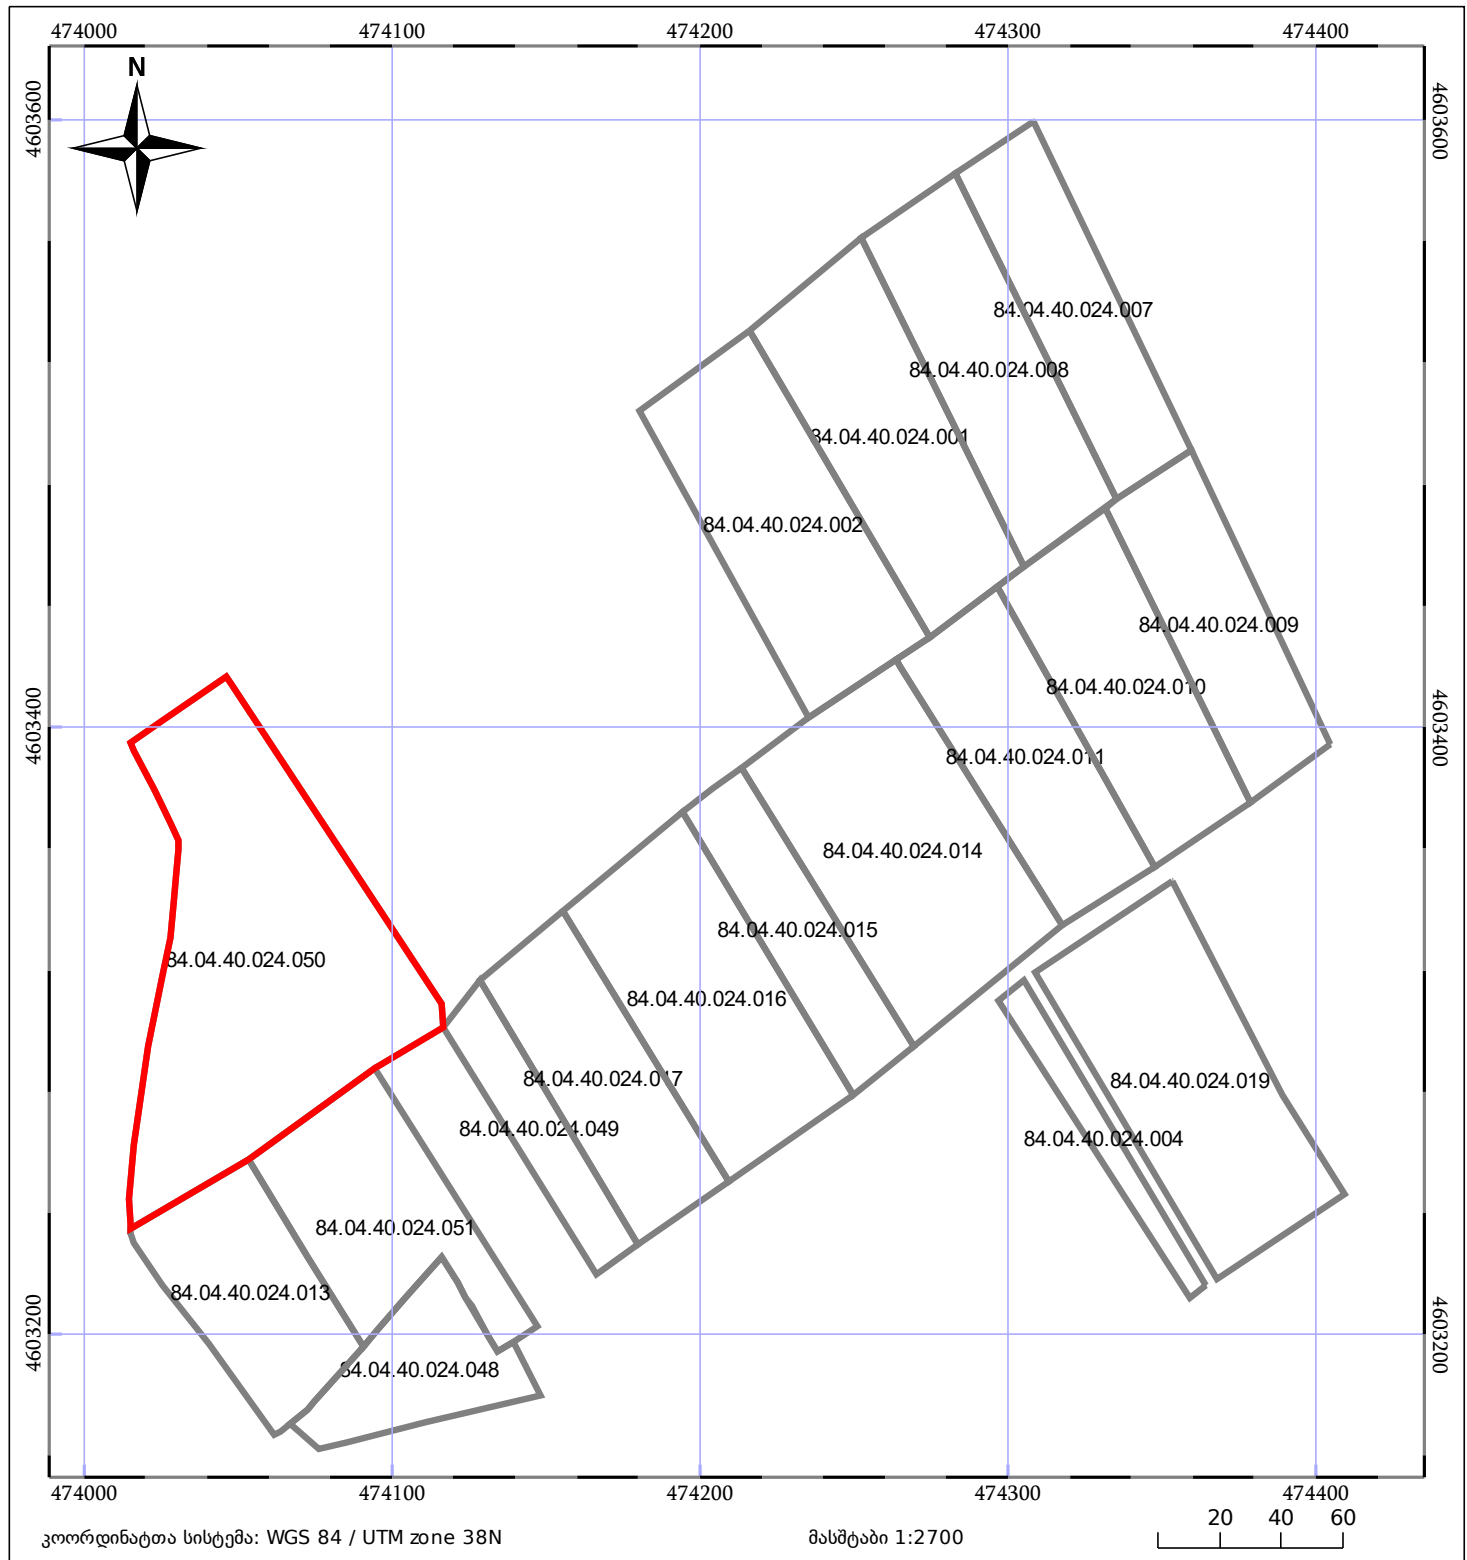

|       |                    |  |                              |
|-------|--------------------|--|------------------------------|
| 05/25 | შენიშნული ნაგებობა |  | ნაკვეთის საკადასტრო საზღვარი |
| 05/25 | შენიშნული ნაგებობა |  | ბლოკის საკადასტრო ფენა       |