




საქართველოს იუსტიციის სამინისტრო  
საჯარო რეგისტრის ეროვნული სააგენტო

საკადასტრო გეგმა

საჯარო რეგისტრის  
ეროვნული სააგენტო

მიწის ნაკვეთის საკადასტრო კოდი: 01.13.02.005.006  
განცხადების რეგისტრაციის ნომერი: 882011613369  
მიწის ნაკვეთის ფართობი: 10527 კვ.მ.  
დანიშნულება: არასასოფლო-სამეურნეო  
პროგნოზის თარიღი 22.12.11

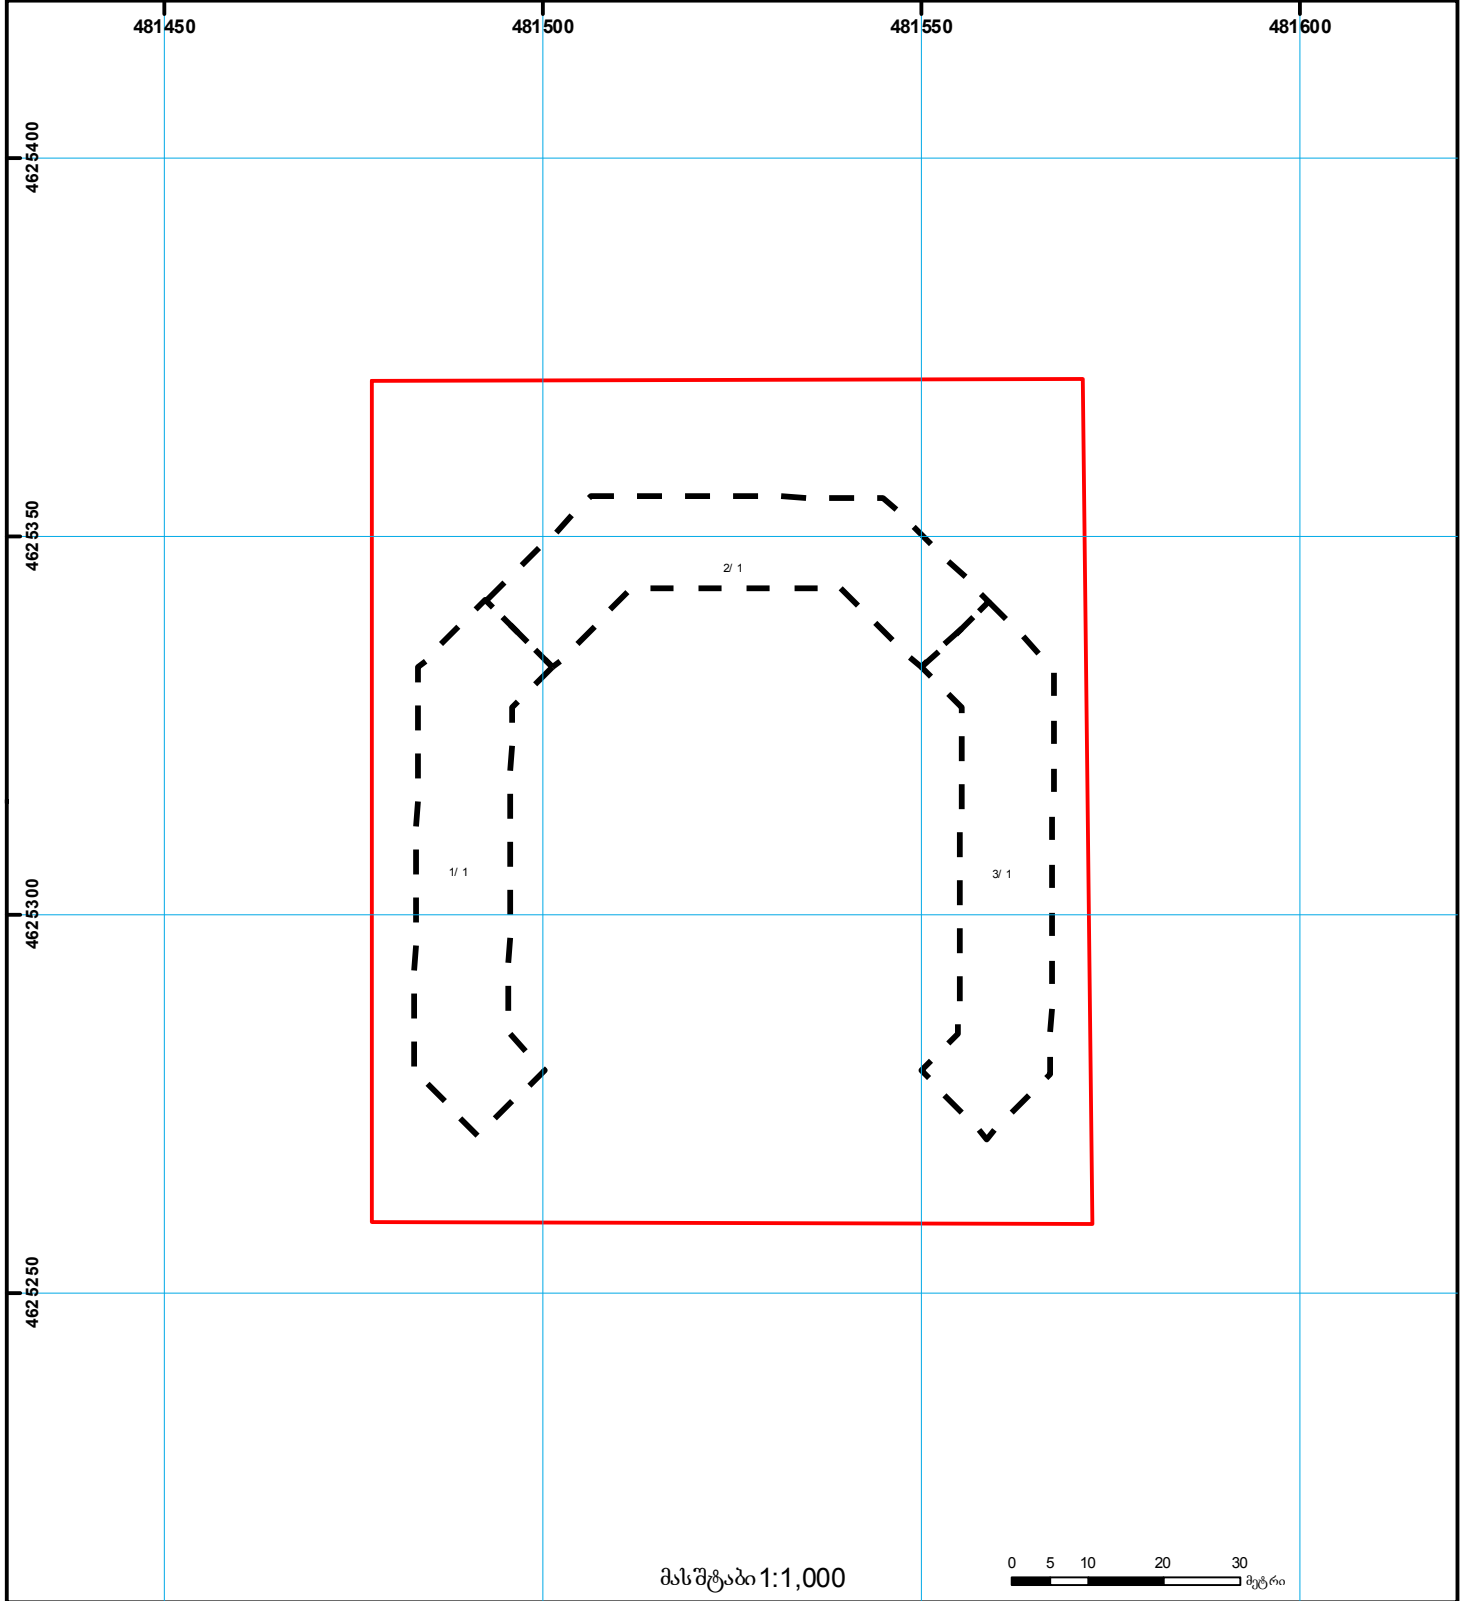

	შენიშნა-ნაგებობა, პირობითი ნომერი/სართულიანობა		ვადღებულება		საზოობრივი ნაგებობა	 000 (საერთაშორისო) UTM სისტემის კოორდ.
	მიწის ნაკვეთის საკადასტრო საზღვარი		მშენებარე ნაგებობა		მიწის ქვეშა ნაგებობა	