



საკადასტრო გეგმა

საჯარო რეესტრის ეროვნული
სააგენტო

საკადასტრო კოდი: **67.06.46.805**

განცხადების ნომერი: **882020523221**


მომზადების თარიღი: **03/11/2020**

ნაკვეთის დანიშნულება:

ფართობი:

სასოფლო-სამეურნეო

1985 კვ.მ (WGS 84 / UTM zone 38N)

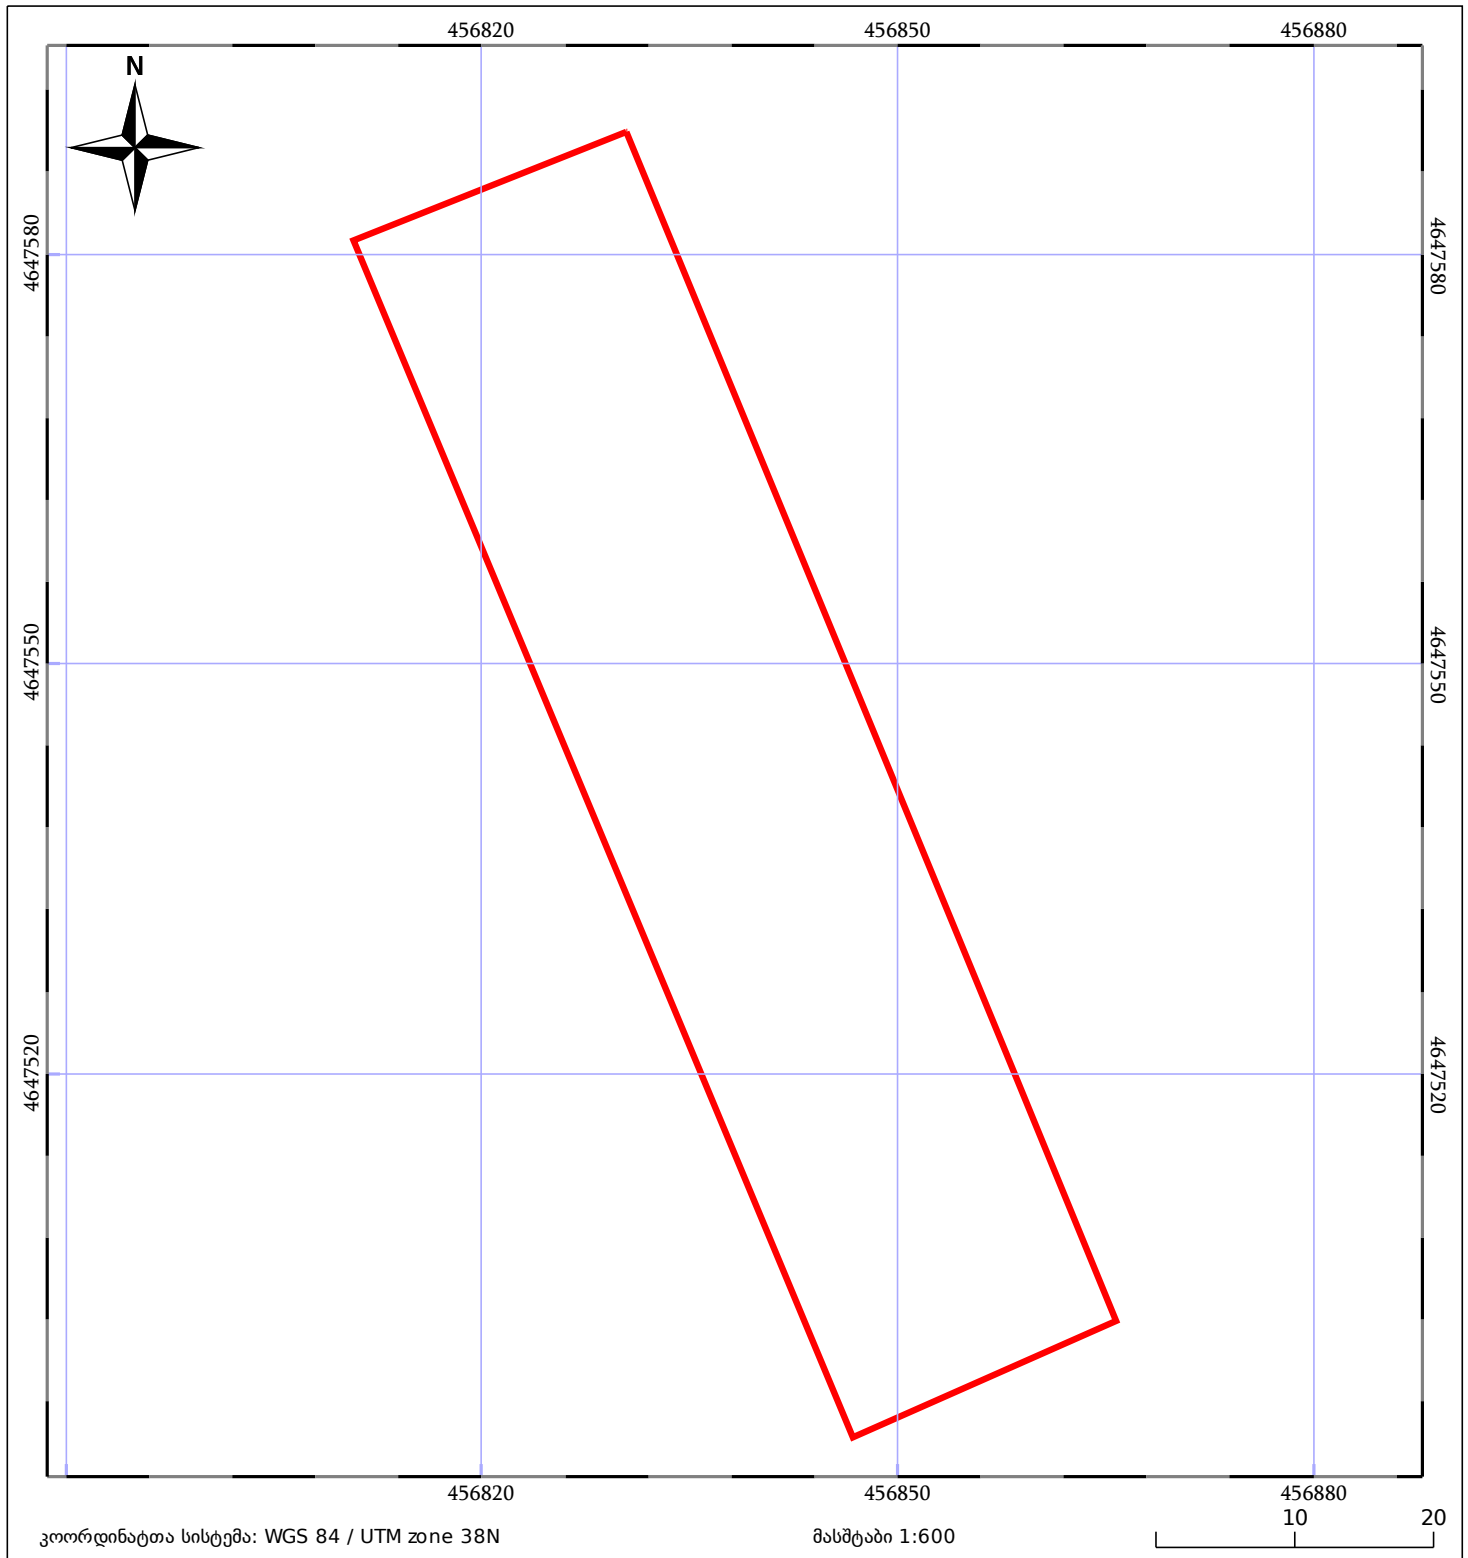

05/25	მშენებარე ნაგებობა		ნაკვეთის საკადასტრო საზღვარი	05/25	შენობა/ნაგებობა
	სამობრივი ნაგებობა		ტყის ფონდი		ვალდებულება