



საკადასტრო გეგმა

საჯარო რეესტრის ეროვნული
სააგენტო

საკადასტრო კოდი: **01.11.10.008.221**

ნაკვეთის დანიშნულება:

არასასოფლო საშენობლო

განცხადების ნომერი: **882025377655**


ფართობი:

2275 კვ.მ (WGS 84 / UTM zone 38N)

მომზადების თარიღი: **04/04/2025**

ვალდებულების ფართობი:

54 კვ.მ (WGS 84 / UTM zone 38N)

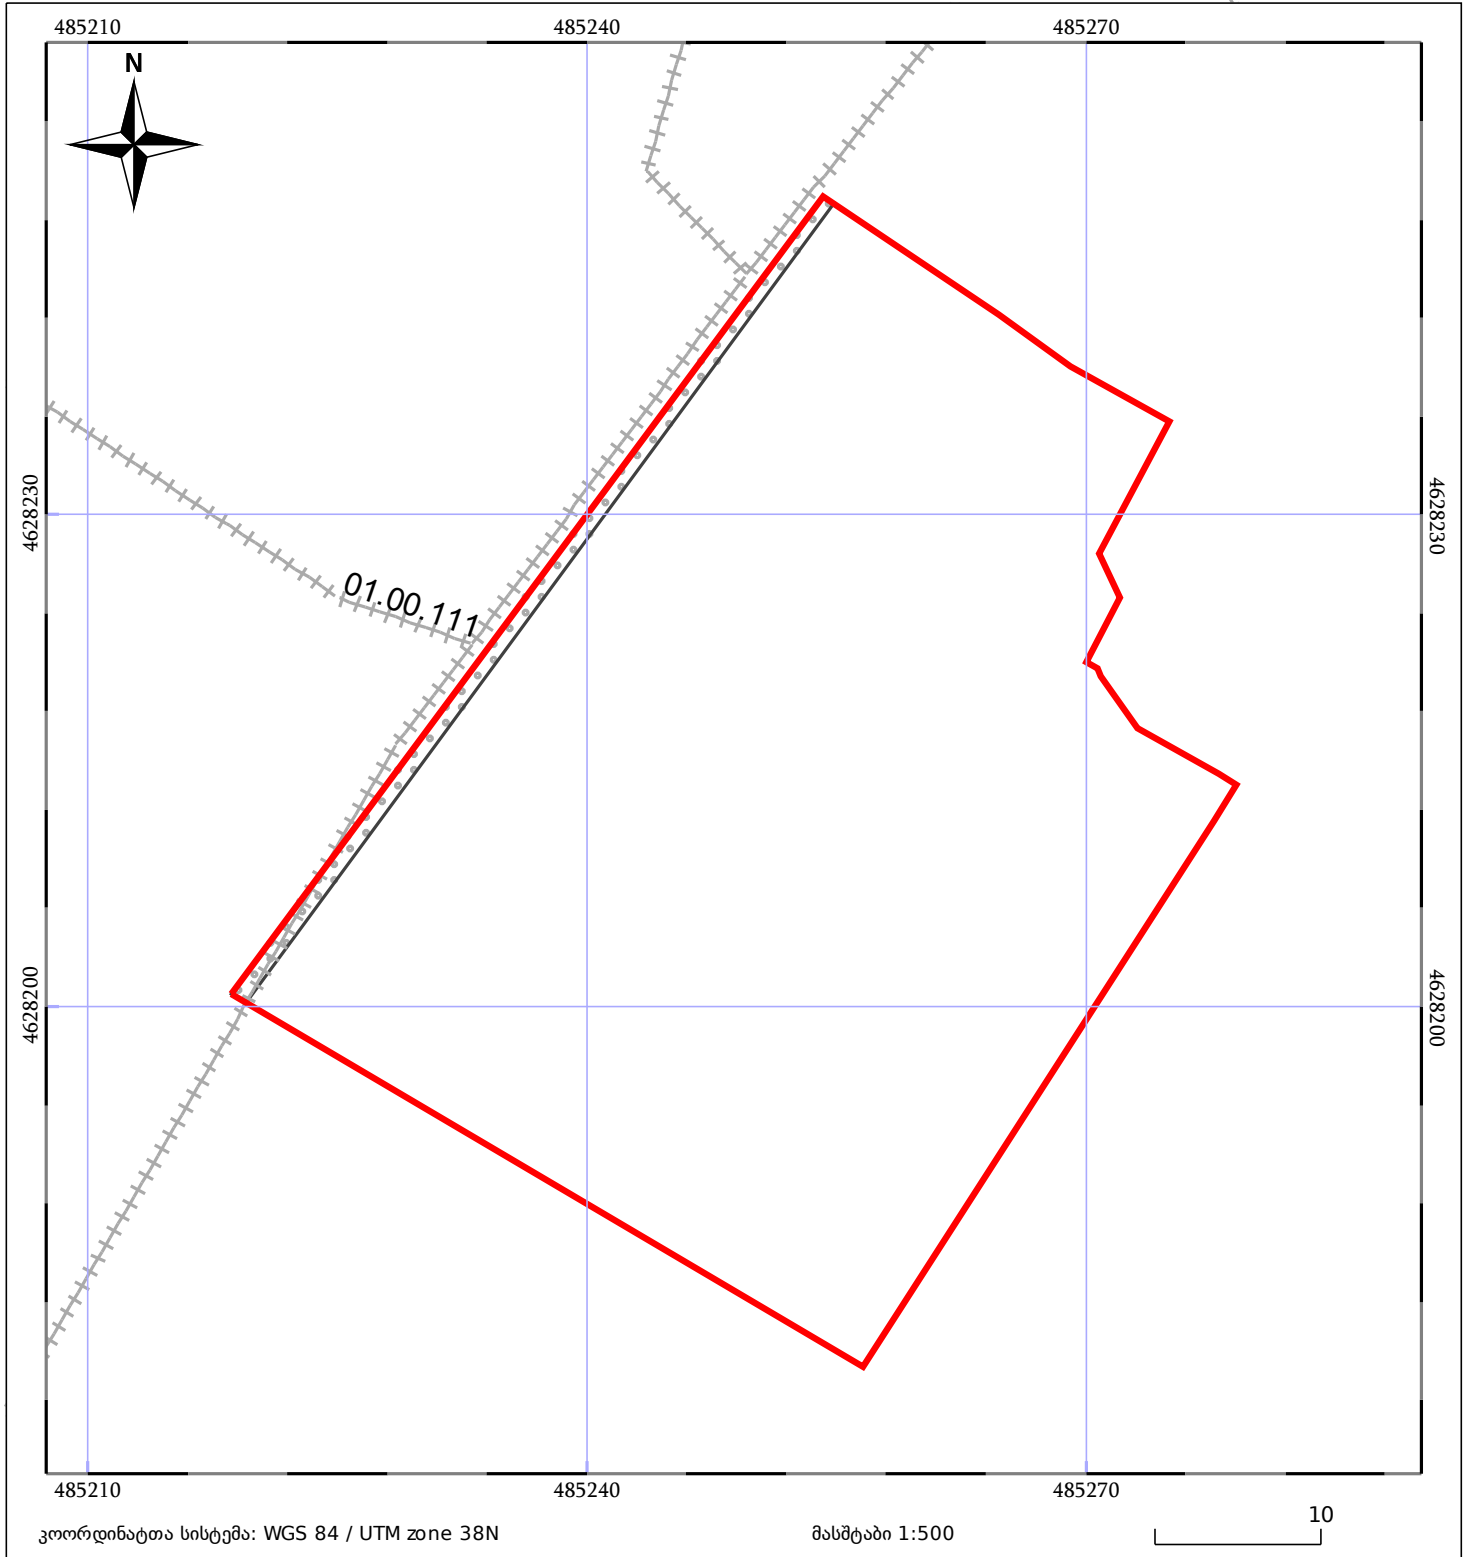

05/25	მშენებარე ნაგებობა		ნაკვეთის საკადასტრო საზღვარი	05/25	შენობა/ნაგებობა
	სამობრივი ნაგებობა		ტყის ფონდი		ვალდებულება