


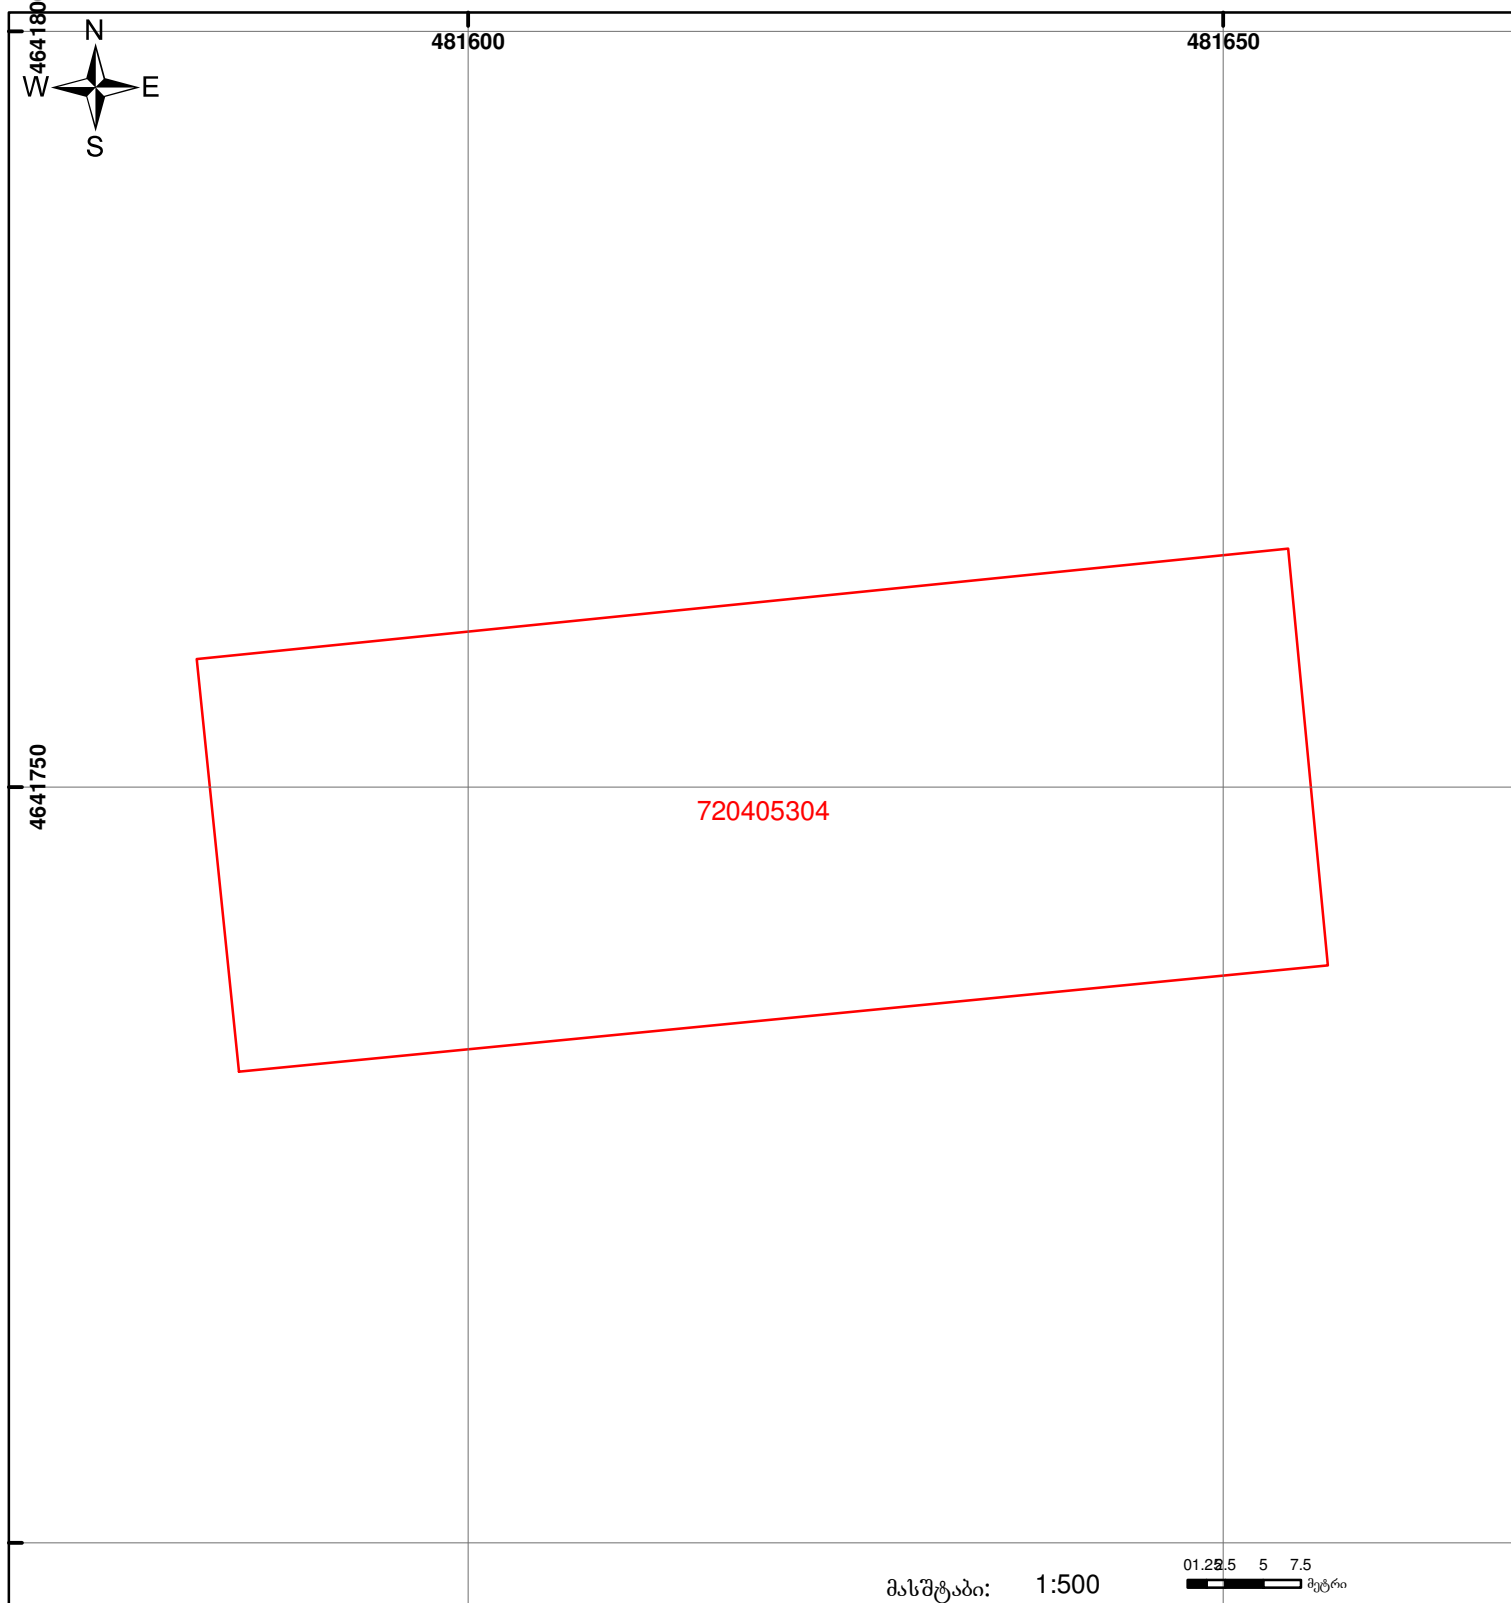

საქართველოს იუსტიციის სამინისტრო
საჯარო რეგისტრის ეროვნული სააგენტო
საკადასტრო გეგმა

მიწის ნაკვეთის საკადასტრო კოდი: 72 04 05 304
განცხადების რეგისტრაციის ნომერი: 882009391399
მიწის ნაკვეთის ფართობი: 2000 კვ.მ.
ლანიშენება: სასოფლო-სამეურნეო
კატეგორია:
გომზადების თარიღი: 02.12.09



შენიშვნა-ნაგებობა,
პირობითი ნომერი/სართულიანობა



ვალდებულება



ხაზობრივი ნაგებობა



მშენებარე ნაგებობა



00'0

UTM

0.00

(საერთაშორისო)
სისტემის კოორდ.